


LEGGENDA:

- +134.63 Punto di interpolazione piano quotato
- +444 Punto battuto
- 444 : identificativo punto
- 135.25 : quota altimetrica
- A Punto di ripresa fotografica
- Ingombro planimetrico lago

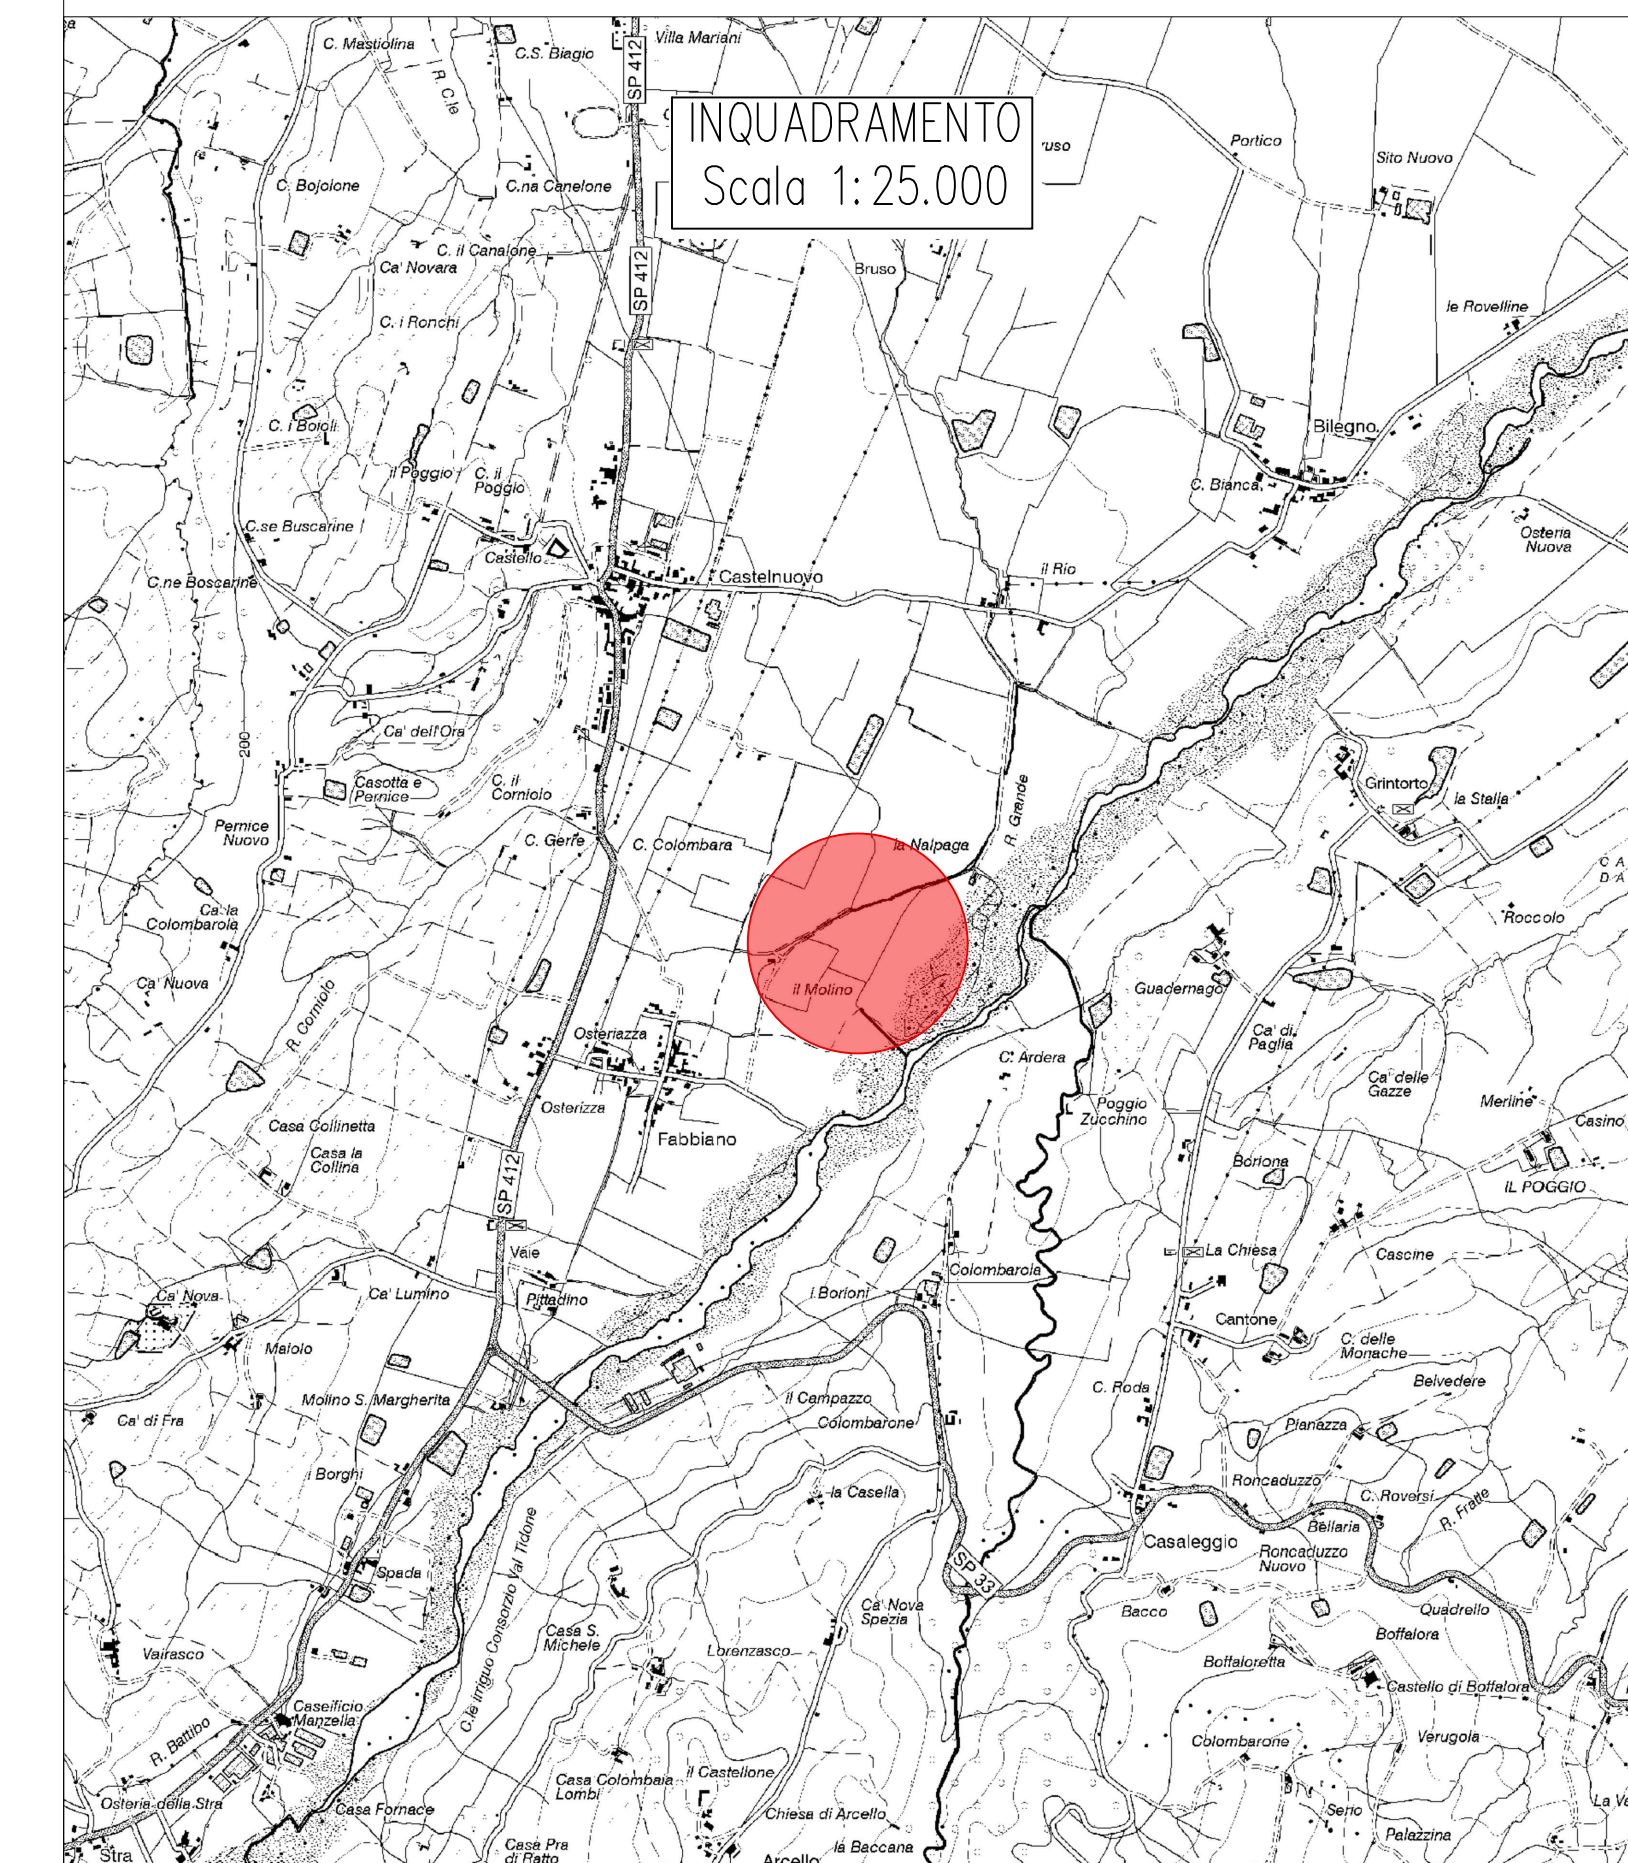

**CONSORZIO DI BONIFICA DI PIACENZA**  
 Sede legale: 29122 Piacenza - strada Via Nure, 3 - tel. 0523 464811 - fax 0523 464800 - C.F. 91206680335  
 info@cbpiacenza.it - www.cbpiacenza.it  
 e-mail certifficaz: cbpiacenza@pec.it

TITOLO DEL PROGRAMMA:  
**REGOLAMENTO UE N. 1305 DEL 13-12-2013**  
**PROGRAMMA SVILUPPO RURALE PSR2014-2020**

MISURA 4 - Investimenti in immobilizzazioni materiali  
 SOTTOMISURA 4.3 - Investimenti in infrastrutture per lo sviluppo l'ammodernamento e l'adeguamento dell'agricoltura e della silvicoltura, compresi l'accesso ai terreni agricoli e forestali, la ricomposizione e il miglioramento fondiario, l'approvvigionamento e il risparmio di energia e risorse idriche

TIPOLOGIA DI OPERAZIONE 4.3.02 - Investimenti in infrastruttura irrigua

**PROGETTO ESECUTIVO**

LOCALIZZAZIONE: Comune di BORGONOVO V.T. - Provincia di Piacenza

**REALIZZAZIONE DI INVASO AD USO IRRIGUO PRESSO LOC. FABBIANO DI BORGONOVO V.T. NEL DISTRETTO IRRIGUO TIDONE (PC)**

TITOLO ELABORATO:

**PLANIMETRIA DI RILIEVO**

REGIONE EMILIA ROMAGNA  
 CODICE PROGETTO: 2017P0004  
 RESPONSABILE DEL PROCEDIMENTO:

LIVELLO PROGETTO:	DOC.	PROV.	TAV.	REV.	SCALA:	DATA:
PE	C	3	1	0	1:1000	30-4-2019
Revisione:	Disegnazione:	Redazione:	Disegno:	Verifica:	Data:	Approvato:

