

Caposoldo di riferimento,  
fuori scala - vedi tavola rilievo  
CAP. 1 - WGS84 UTM32N  
N: 498023.62  
E: 535692.49  
quota: 132.79

Rampa di accesso al coronamento  
Pendenza media 7.8 %


Manufatto di carico

Manufatto di scarico

Manufatto di scarico di superficie

LAGO FABBIANO			
Voce	Rif. elenco prezzi	U.M.	Quantità
Scavo sbancamento per scotico	A10.5	mc	10'570,00
Scavo di sbancamento	A10.5	mc	31'670,00
Scavo di fondazione argine	A10.10	mc	3'010,00
Materiale proveniente da scavi	12.20.015.c	mc	34'680,00
Materiale di riporto da cava : trasporto	A10.35.2	mc	5'540,00
	stesa e compattazione		
Trasporto materiale di risulta	A10.35.2	mc	10'570,00
Inghiaio coronamento argine	A10.40.2	mc	900,00
Impermeabilizzazione EPDM	AP4	mq	26'860,00
Rete antinutrie	AP9	mq	10'050,00
Sistemazione scarpate	C20.40	mq	17'110,00

NB: i valori di volume e superficie riportati sono stati calcolati e testati tramite AutoCAD Civil 3D 2018

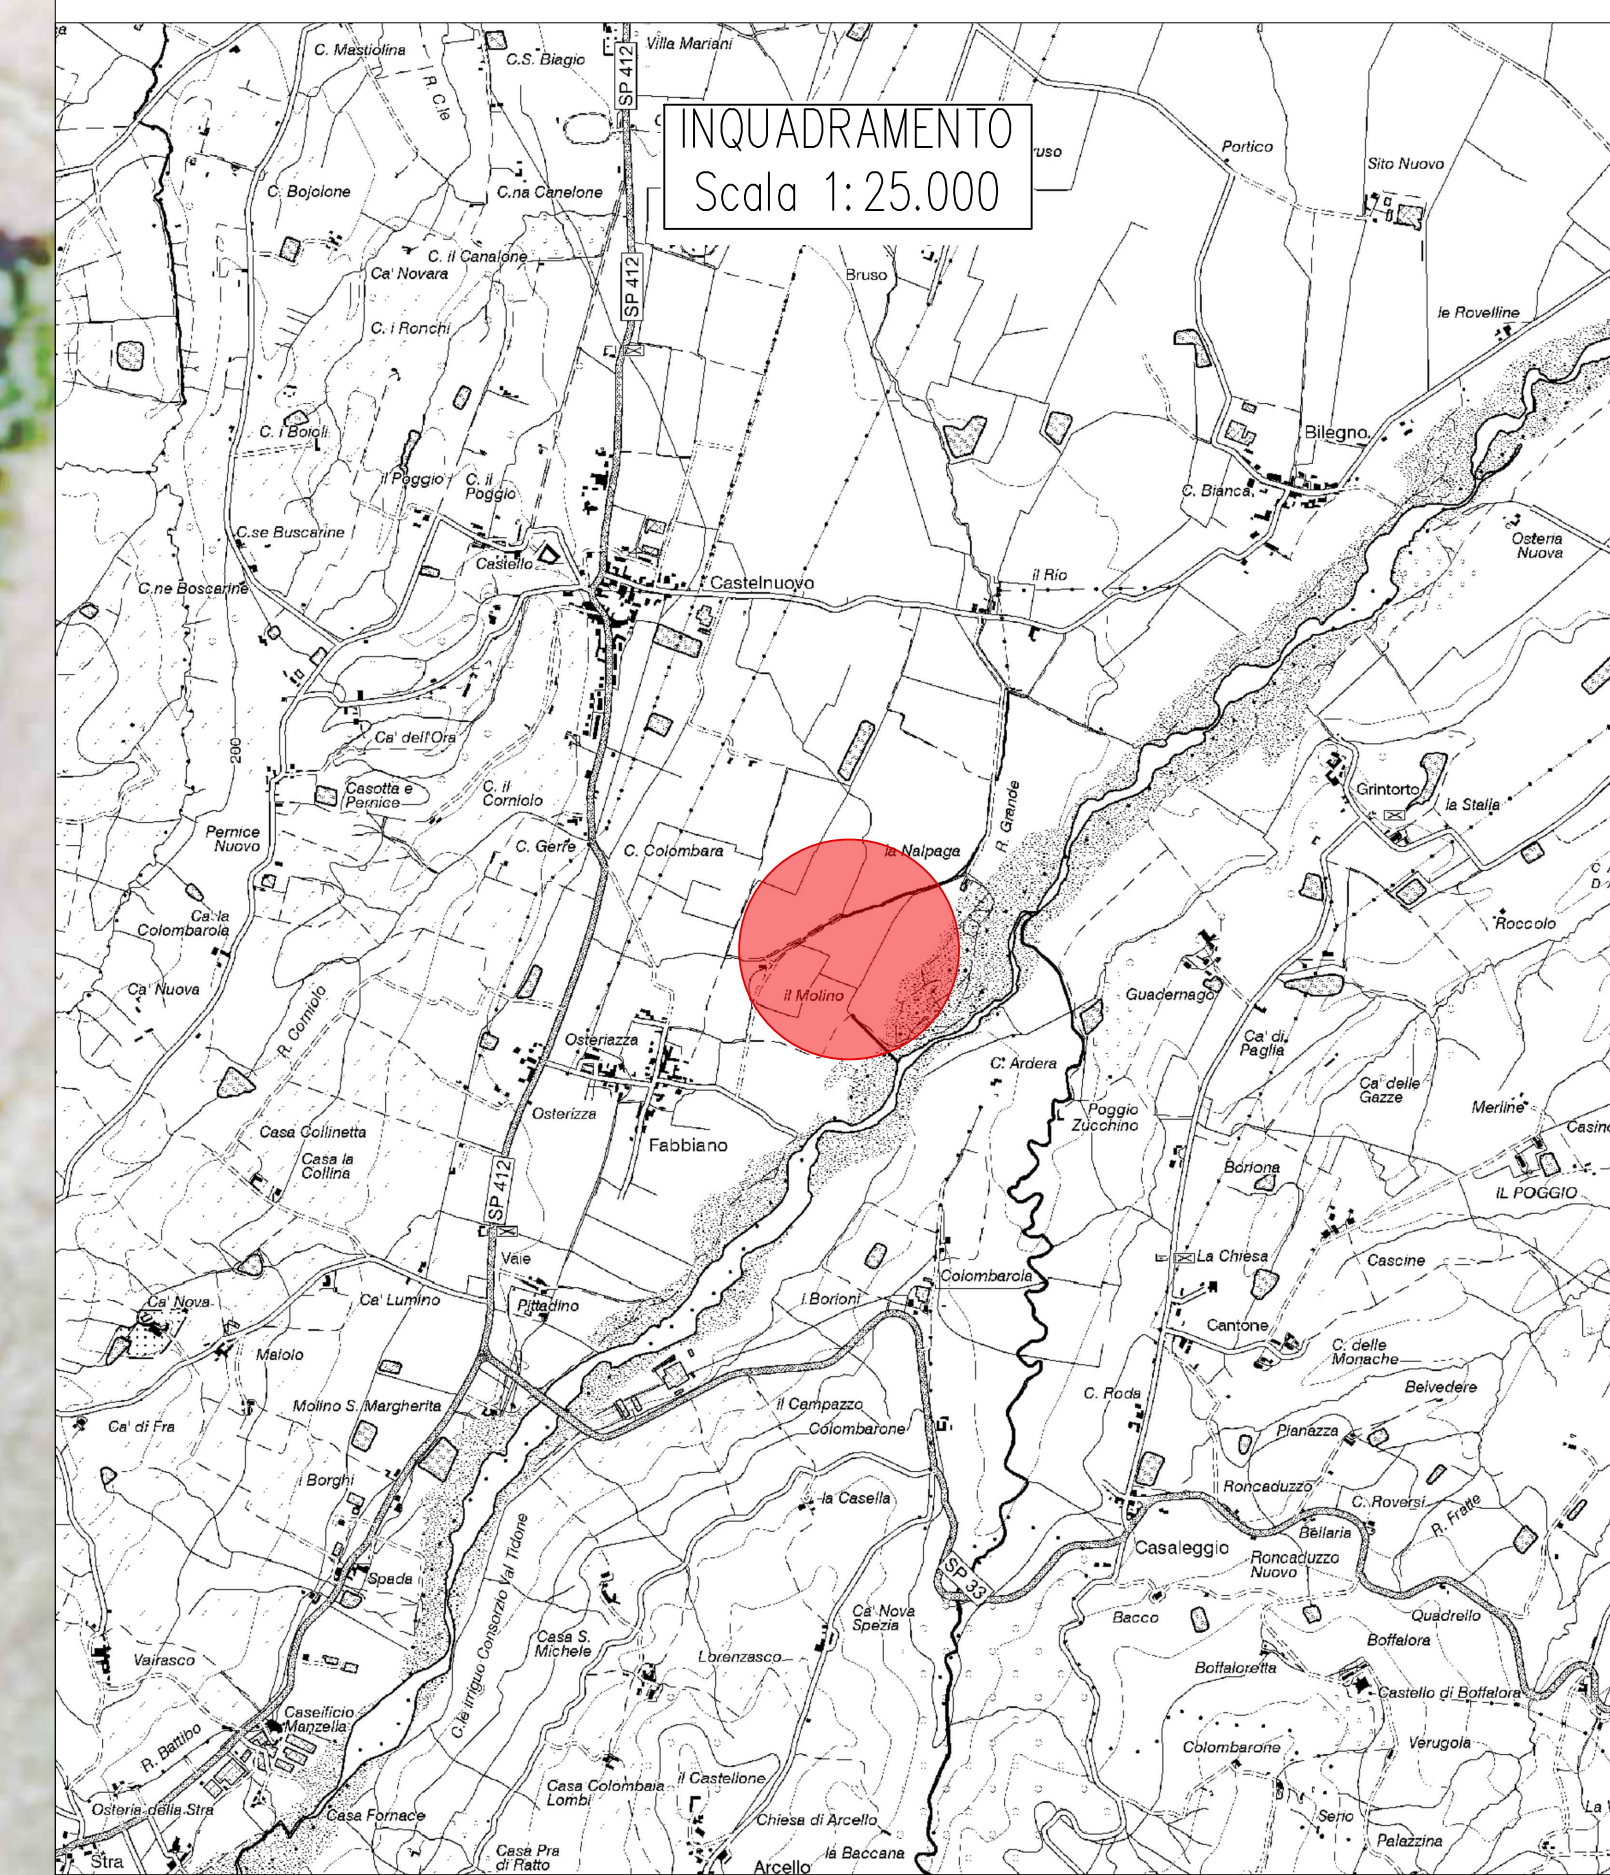

**CONSORZIO DI BONIFICA DI PIACENZA**  
Sede legale: 29122 Piacenza - strada Via Pire, 3 - tel. 0523 464811 - fax 0523 464800 - C.F. 91066830335  
info@bonificapienza.it - www.bonificapienza.it  
e-mail certificata: cbpiacenza@pec.it

TITOLO DEL PROGRAMMA:  
**REGOLAMENTO UE N. 1305 DEL 13-12-2013  
PROGRAMMA SVILUPPO RURALE PSR2014-2020**  
MISURA 4 - Investimenti in immobilizzazioni materiali  
SOTTOMISURA 4.5 - Investimenti in infrastrutture per lo sviluppo l'ammodernamento e l'adeguamento dell'agricoltura e della silvicoltura, compresi l'accesso ai terreni agricoli e forestali, la ricomposizione e il miglioramento fondiario, l'approvvigionamento e il risparmio di energia e risorse idriche  
TIPOLOGIA DI OPERAZIONE 4.3.02 - Investimenti in infrastrutture irrigue

PROGETTO ESECUTIVO			
LOCALIZZAZIONE: Comune di BORGONOVO V.T. - Provincia di Piacenza	Regione Emilia Romagna	CUP: G4ZE1700020006	
TITOLO PROGETTO: <b>REALIZZAZIONE DI INVASO AD USO IRRIGUO PRESSO LOC. FABBIANO DI BORGONOVO V.T. NEL DISTRETTO IRRIGUO TIDONE (PC)</b>	CODICE PROGETTO: 2017PE006	RESPONSABILE DEL PROCEDIMENTO	
TITOLO ELABORATO: <b>PLANIMETRIA DI PROGETTO</b>	DOCUMENTO ELABORATO	REDATTO DA: Ufficio tecnico Consorzio di Bonifica di Piacenza	
LIVELLO PROGETTO: <b>PE</b>	DOC: <b>C</b>	PROV. <b>4</b>	TAV. <b>1</b>
REV. <b>1</b>	SCALA: <b>1:500</b>	DATA: <b>30-4-2019</b>	
Revisore:	Int. Tecnica	Redatto:	Verificato:
Descrizione:	Descrizione:	Data:	Data:

