



Dettaglio 01: TUBAZIONE DI CARICO CON CREAZIONE DI CASSONETTO IN CLS

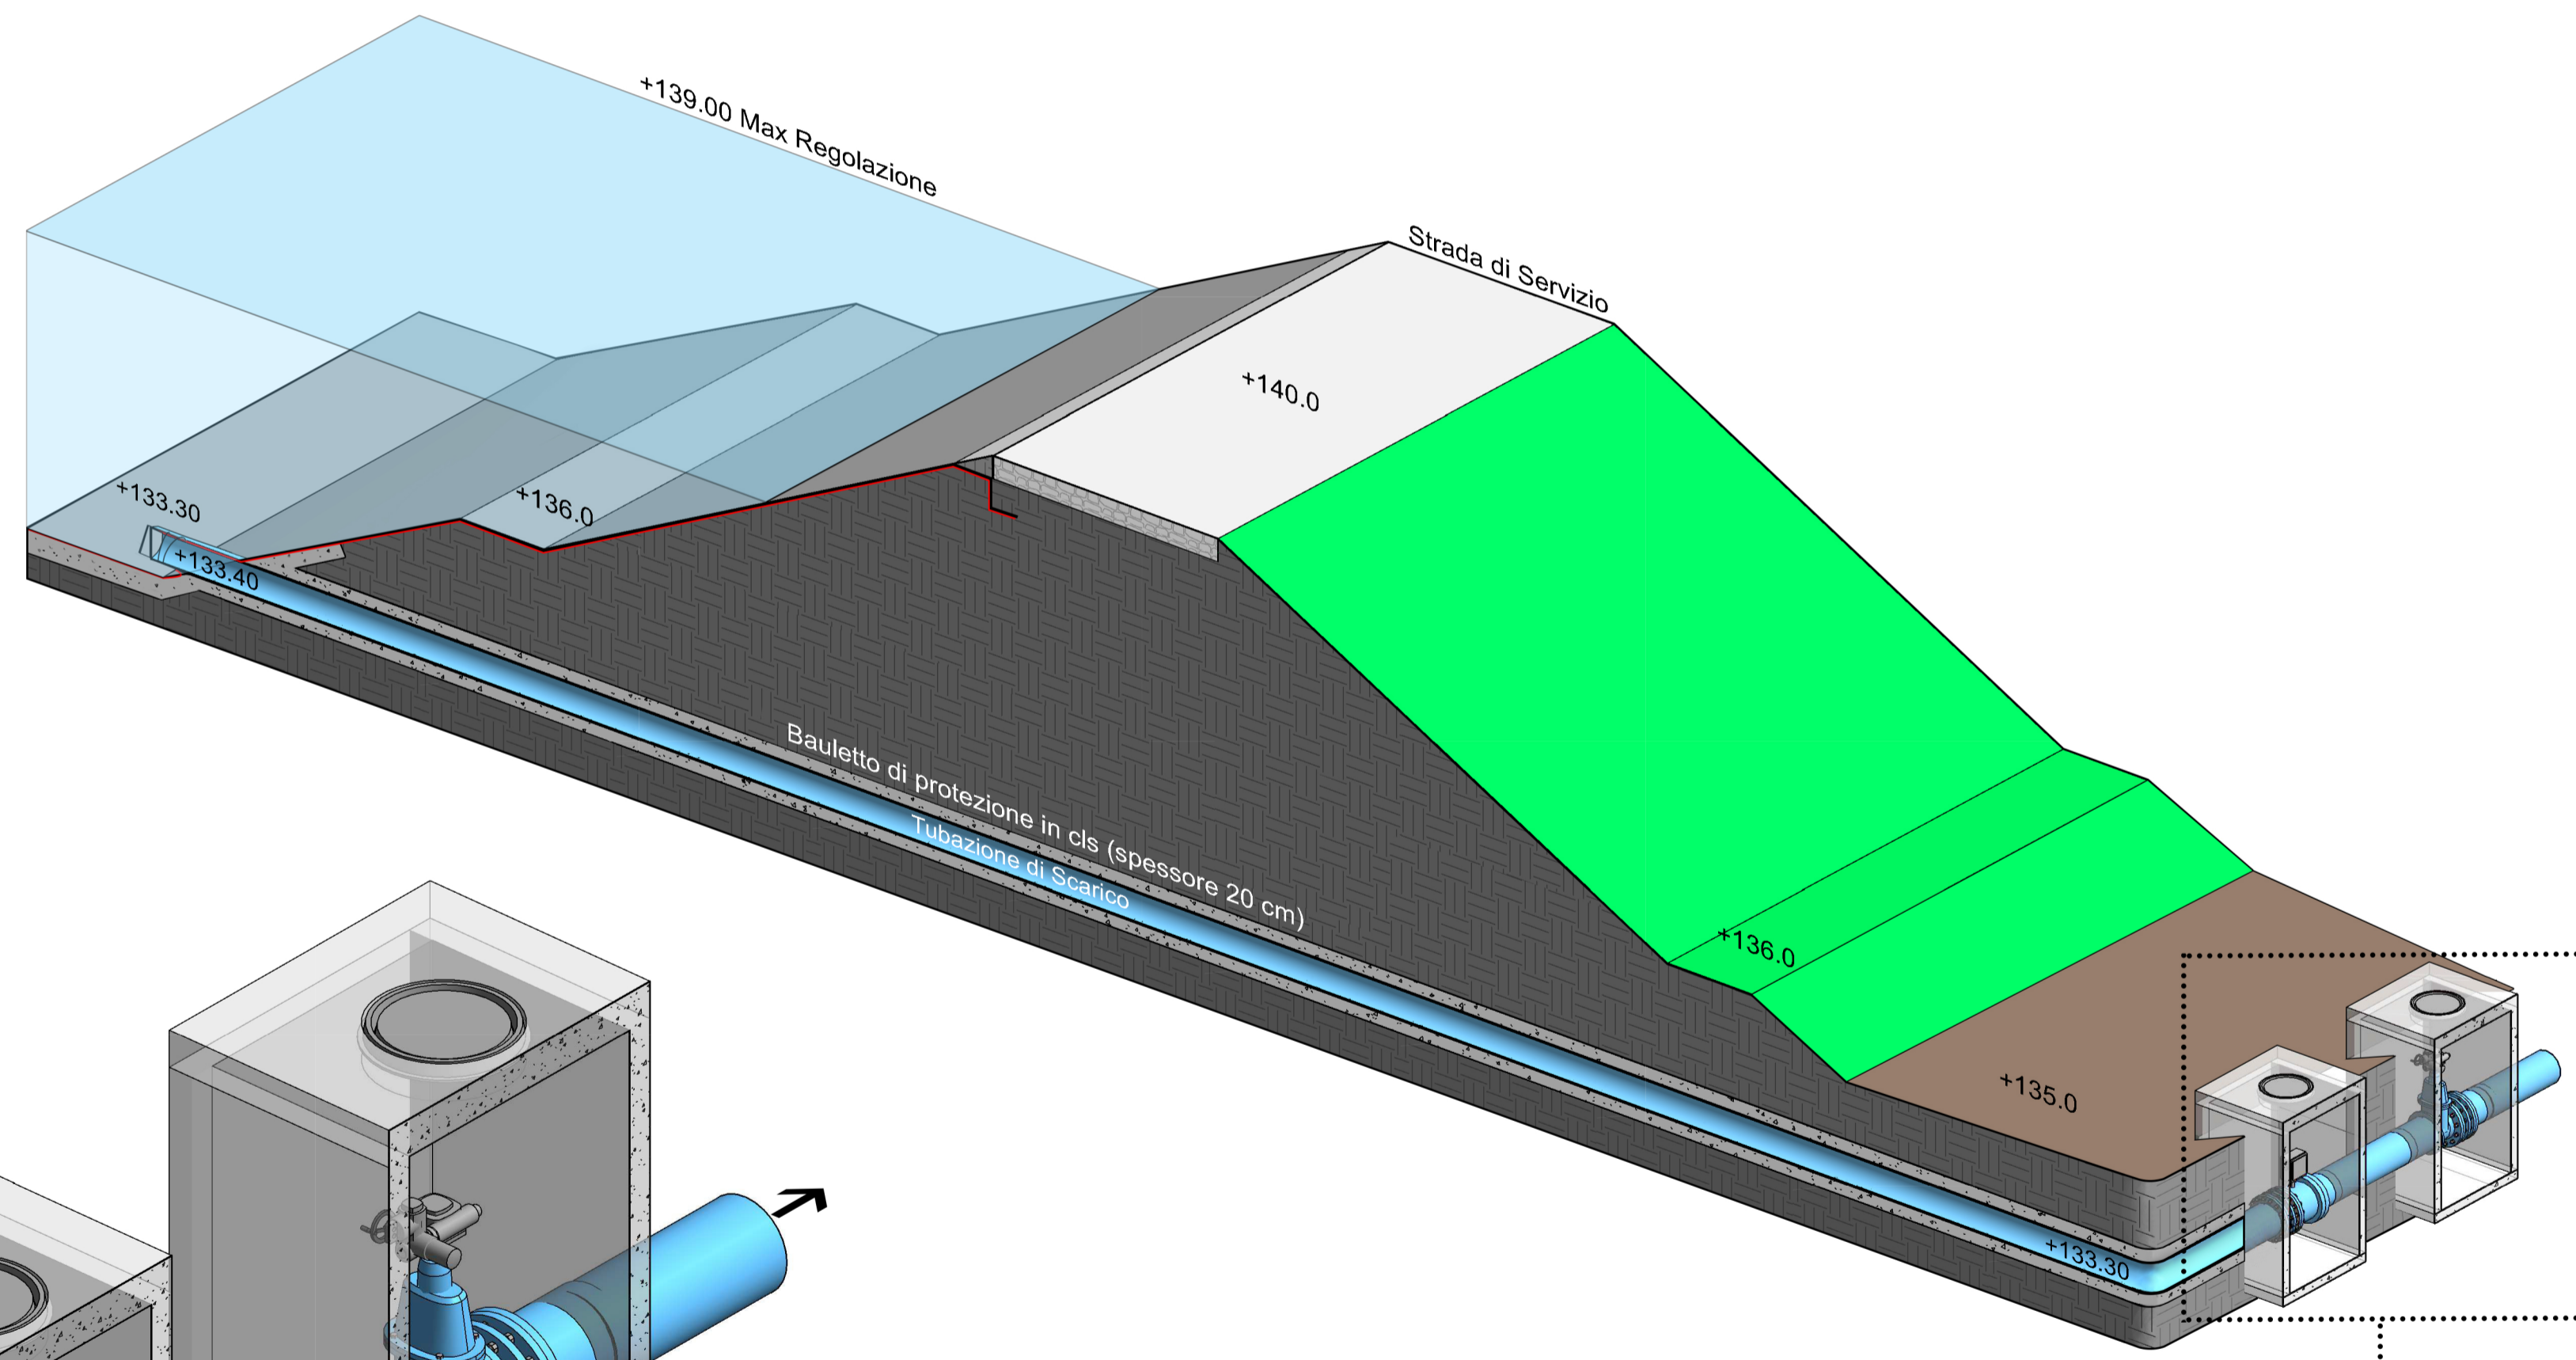

Dettaglio 02: TUBAZIONE DI CARICO CON CREAZIONE DI CASSONETTO IN CLS

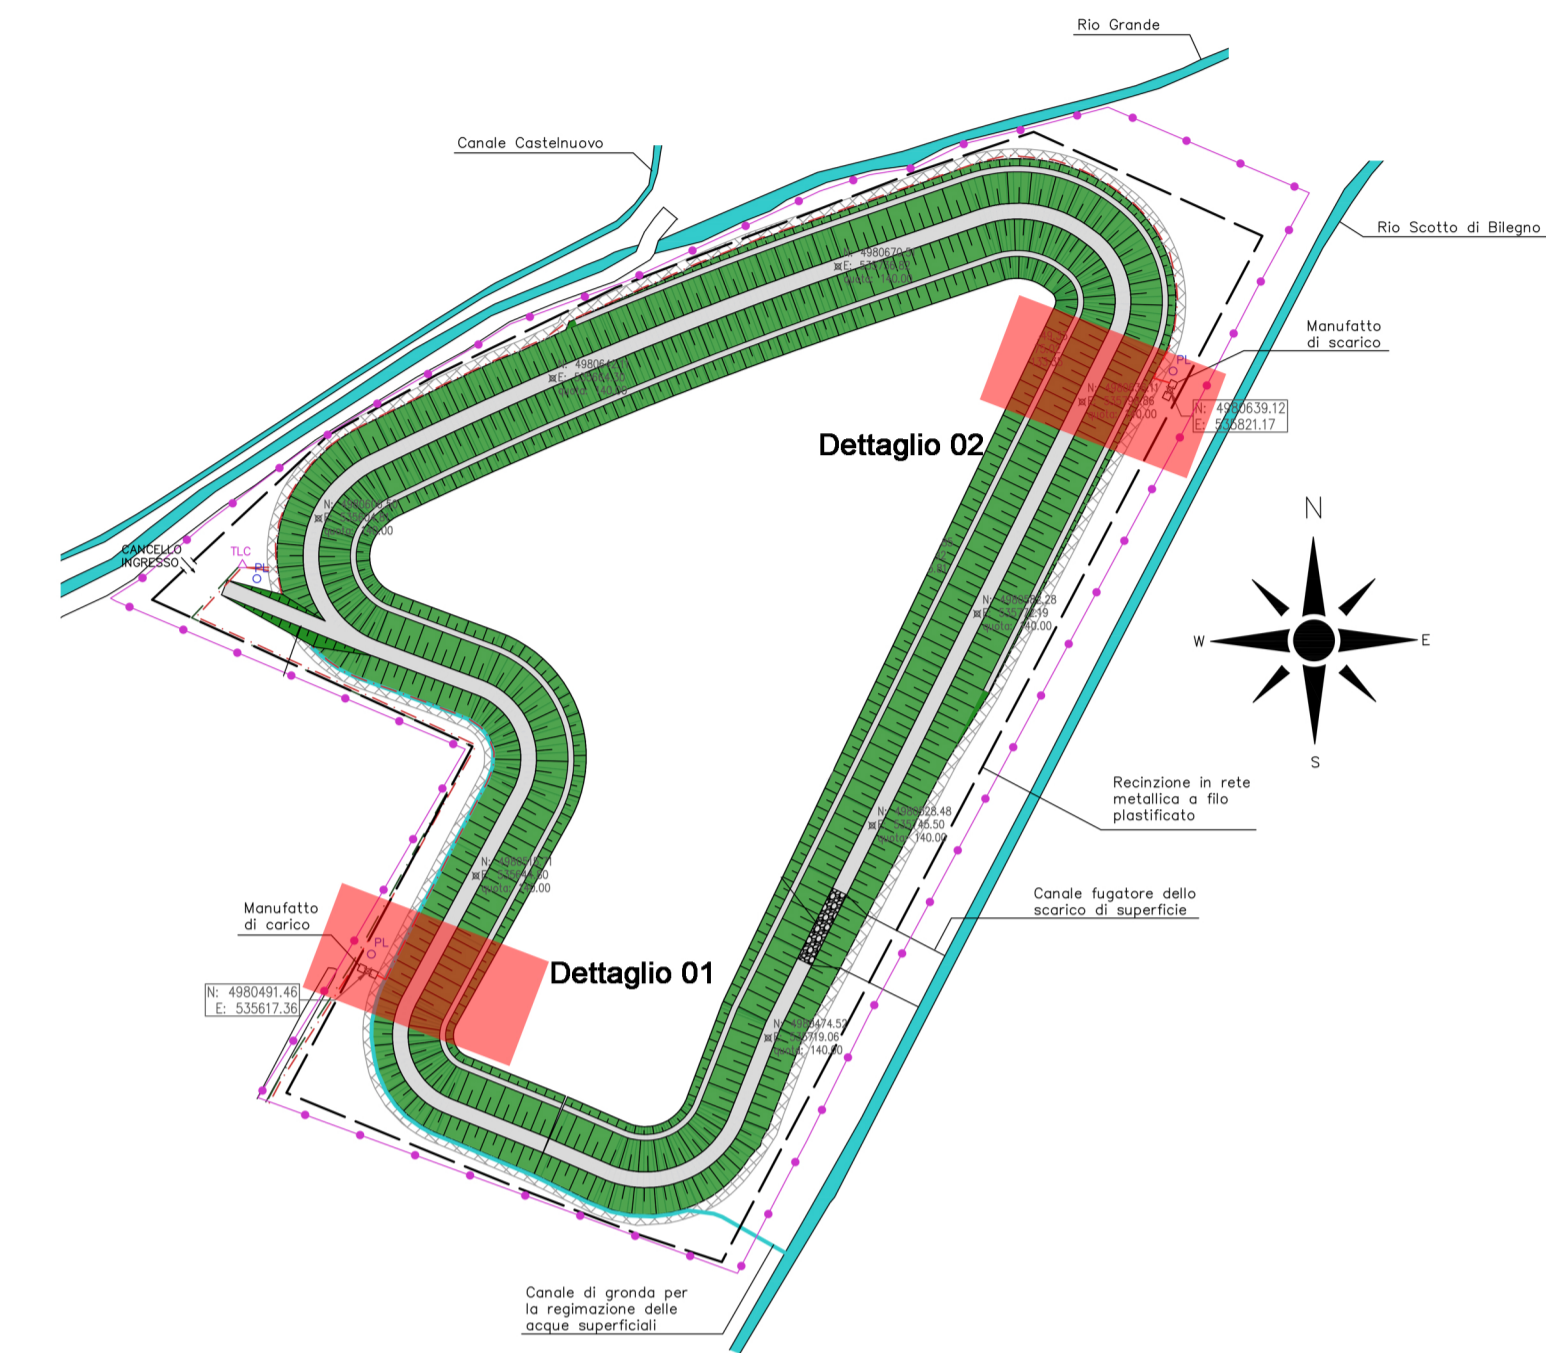

CONSORZIO DI BONIFICA DI PIACENZA

Sede legale: 29122 Piacenza – strada Val Nure, 3 – tel. 0523 464811 – fax 0523 464800 – C.F. 91096830335
 info@cspiienza.it – www.cspiienza.it
 e-mail certificata: cspiienza@pec.it

TITOLO DEL PROGRAMMA:

**REGOLAMENTO UE N. 1305 DEL 13-12-2013
 PROGRAMMA SVILUPPO RURALE PSR 2014-2020**

MISURA 4 - Investimenti in immobilizzazioni materiali
 SOTTOMISURA 4.3 - Investimenti in infrastrutture per lo sviluppo l'ammodernamento e l'adeguamento dell'agricoltura e della silvicoltura, compresi l'accesso ai terreni agricoli e forestali, la ricomposizione e il miglioramento fondiario, l'approvvigionamento e il risparmio di energia e risorse idriche

TIPOLOGIA DI OPERAZIONE 4.3.02 - Investimenti in infrastrutture irrigue

PROGETTO ESECUTIVO

LOCALIZZAZIONE: Comune di BORGONOVO V.T. – Provincia di Piacenza Regione Emilia Romagna

TITOLO PROGETTO: CUP: G42E1700020006

REALIZZAZIONE DI INVASO AD USO IRRIGUO PRESSO LOC. FABBIANO DI BORGONOVO V.T. NEL DISTRETTO IRRIGUO TIDONE (PC)

CODICE PROGETTO: 2011-PSRR-01

RESPONSABILE DEL PROCEDIMENTO:

TITOLO ELABORATO: DOCUMENTO: ELABORATI GRAFICI

RETE DI ADDUZIONE E DI DISTRIBUZIONE ASSONOMETRICHE

REDATTO DA: Ulisse tecnico Consorzio di Bonifica di Piacenza

LIVELLO PROGETTO:	DOC:	PROGR:	TAV:	REV:	SCALA:	DATA:
PE	C	6	2	0	ADATTATA	30-4-2019
D						
C						
B						
A						
Revisione:	Descrizione	Redatto:	Data:	Verificato:	Data:	Approvato:

