

RETE DI ADDUZIONE E DISTRIBUZIONE
PLANIMETRIA
Scala 1 : 2000

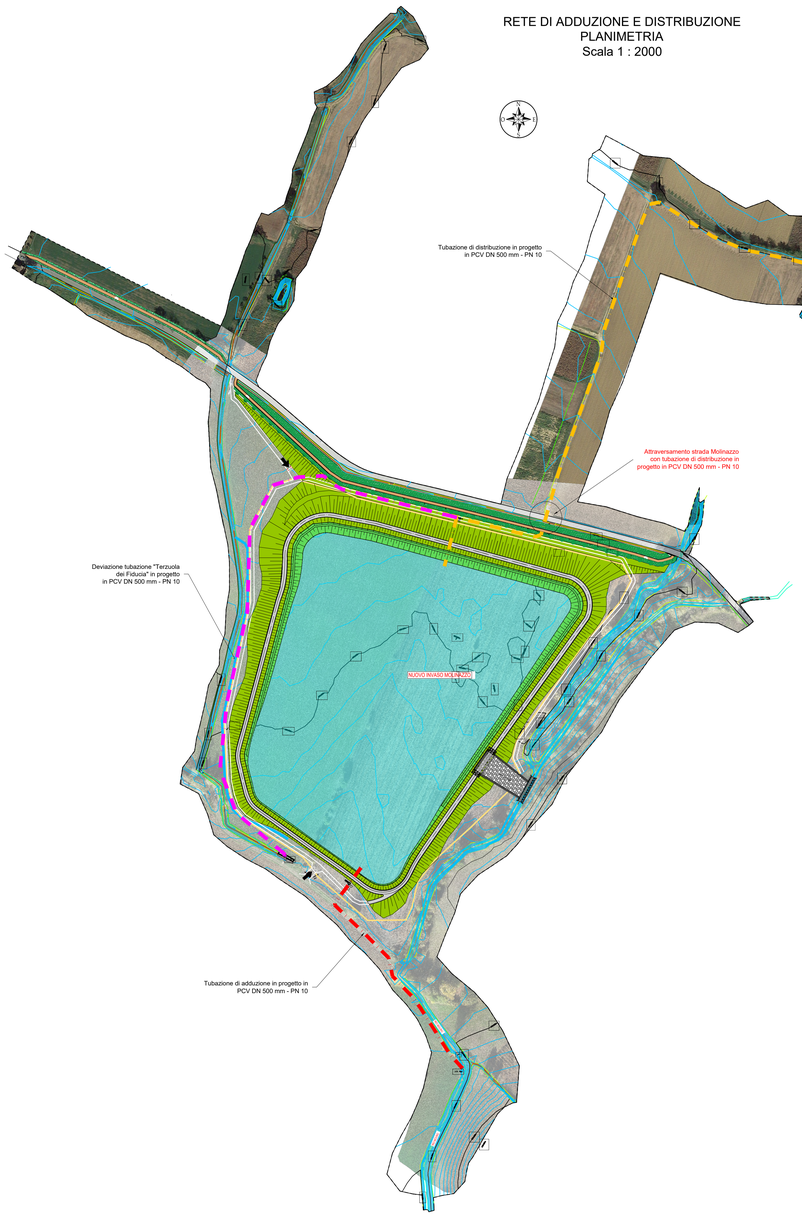


ATTRAVERSAMENTO STRADA MOLINAZZO
E CORSO D'ACQUA SECONDARIO
PARTICOLARI COSTRUTTIVI
SCALA 1:50

STRADA MOLINAZZO
SEZIONE LONGITUDINALE

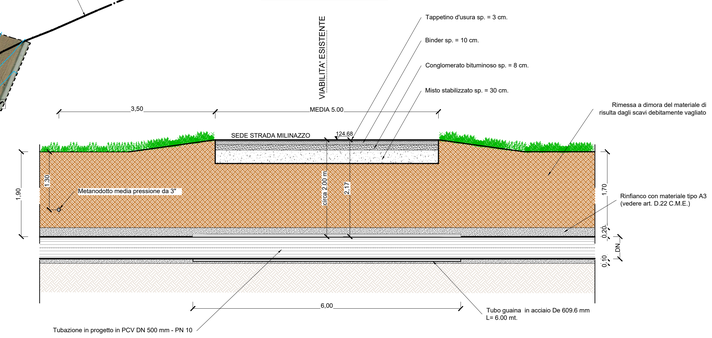


STRADA MOLINAZZO
SEZIONE TRASVERSALE

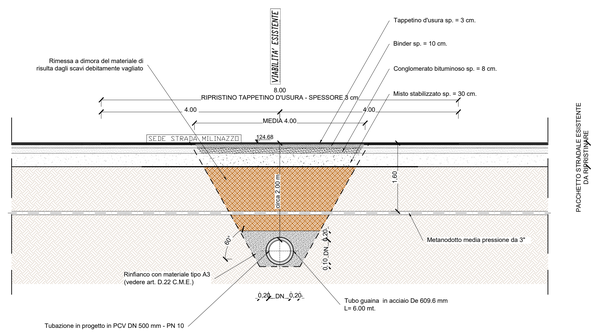

MANUFATTO DI RILASCIO/IMMISSIONE
NELLA TUBAZIONE IRRIGUA
"PRINCIPALE DI DESTRA" IN CLS dn 800
SCALA 1:50


PIANTA

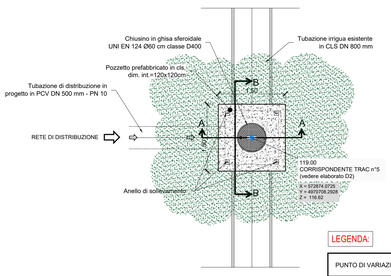


LEGENDA:

PUNTO DI VARIAZIONE PLANIMETRICA	
COORDINATE RIFERITE AL SISTEMA WGS84	X = NORD Y = EST Z = QUOTA PROGETTO


SEZIONE A-A

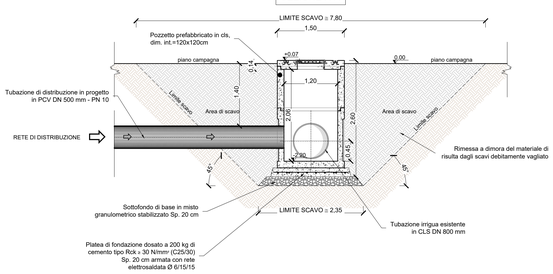


SEZIONE B-B

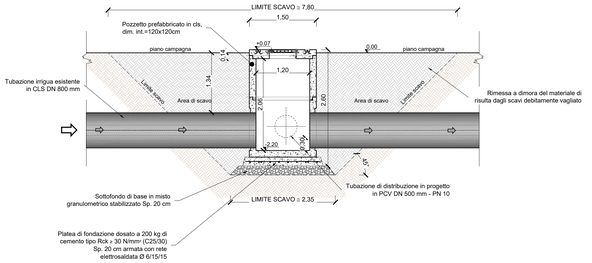

SEZIONE TIPO DI SCAVO
TUBAZIONE IN PVC Ø500 PN 10
valida per adduzione, distribuzione e
deviazione tubazione Terzuola dei Fiducia
SCALA 1:20

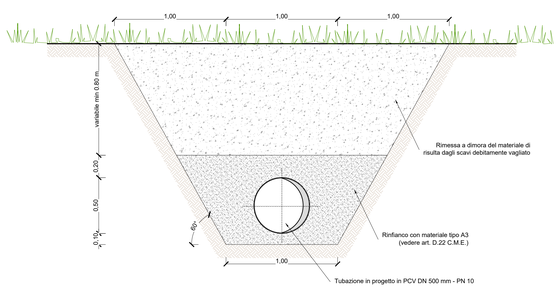

CORSO D'ACQUA
SEZIONE LONGITUDINALE

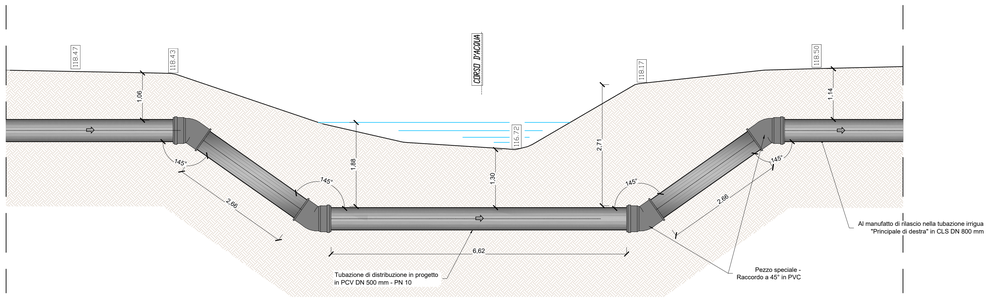

Funded by the European Union NextGenerationEU

consorzio di bonifica di piacenza

Ministero delle Infrastrutture e dei Trasporti

Italiadomani

Strada Val Nure 3 – 29122 Piacenza

Titolo del programma:
PNRR MISSIONE 2 COMPONENTE 4 (M2C4).
Investimenti in infrastrutture idriche primarie per la sicurezza dell'approvigionamento idrico dell'investimento 4.1, Missione 2, Componente C4 del Piano Nazionale di Ripresa e Resilienza (PNRR)

Titolo intervento:
Distretto irriguo Arda: rete di invasi Caolzio-Molinazzo-Moronasco sottesi alla diga di Mignano
LOTTO 2 - INVASO MOLINAZZO

Decreto di finanziamento: **MIMS - R. 0000517 in data 16-12-2021** | Soggetto attuatore: **CONSORZIO DI BONIFICA DI PIACENZA**
Localizzazione: Comuni di **CASTELL' ARQUATO** E **ALSENO** - Prov. di **Piacenza** - Regione **Emilia Romagna**

PROGETTO ESECUTIVO

Importo complessivo:
€ **11.000.000,00**
COD. LOC.: **00405**
CUP: **G17B22000720005**

Attività	Soggetto	Ente/De
PROGETTAZIONE		
Coordinatore della progettazione:	Ing. D. CASTELLI	STECI s.r.l.
GRUPPO DI PROGETTAZIONE		
Progettazione:	Ing. D. CASTELLI	STECI s.r.l.
Progetto idraulico:		
Elaborati grafici:		
Stime analitiche costo di costruzione:		
Sicurezza:		
Studio agronomico:		
COLLABORAZIONE		
Rilievi topografici:		
Sistemi telecontrollo:		
Sistema di esecuzione:		
Assistenza tecnico amministrativa:		

Redatto da:
STECI
STECI S.R.L. Società a Socio Unico
Via Vittorio Alfieri n. 1 - 31015 Conegliano (TV)
Tel. 0438 1792000 - Fax 0438 1792001
www.steci.it - steci@steci.it
(Dott. Ing. Domenico CASTELLI)

L'impresa appaltatrice:
ROMAGNOLI S.p.A.
Via 11 Settembre, 2/A - Tel. 0171 262628
12061 CARRÙ (CN) - LOCALITÀ ROCCHETTA
P.IVA 00121110045

RUP:
ARCH. PIERANGELO CARBONE

Gruppo Elaborati: **LOTTO 2**

FILE:

Titolo:
RETE DI ADDUZIONE E DI DISTRIBUZIONE
PARTICOLARI COSTRUTTIVI E SEZIONI TIPO

ELABORATO NUM.:
D10

DATA:
GENNAIO 2024

LIV. PROG.	LOTTO:	DOC:	PROGR:	TAV:	SCALA:	REV:	CODICE ELABORATI:
PE	2	.	.	.	varie	1	.

Revisione:	Descrizione:	Redatto:	Data:	Verificato:	Data:	Approvato:	Data:
4							
3							
2	revisione	STECI s.r.l.	MARZO 2024				
1	revisione	STECI s.r.l.	GENNAIO 2024				