PLANIMETRIA DELLE OPERE ACCESSORIE
Scala 1 : 1000



LEGENDA:


ASSESTIMETRO A PIASTRA IN PROGETTO	n°
COORDINATE RIFERITE AL SISTEMA WGS84	X = NORD Y = EST Z = QUOTA TERRENO

LEGENDA:


	Tubazione in PVC DN 500 mm esistente
	Tubazione in PVC DN 630 mm esistente
	Tubazione di adduzione in PVC DN 500 mm in progetto
	Tubazione deviazione in PVC DN 500 mm in progetto
	Tubazione di distribuzione in PVC DN 500 mm in progetto

ASSESTIMETRO A PIASTRA
PARTICOLARE


RECINZIONE PERIMETRALE
H = 2.00 mt
PROSPETTO
Scala 1:50

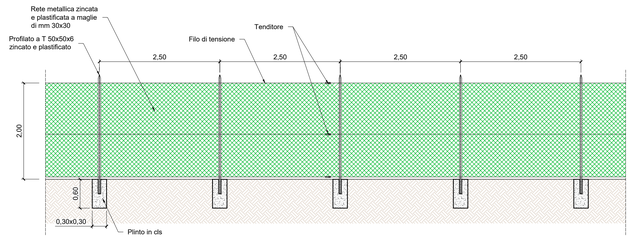

RECINZIONE PERIMETRALE
H = 2.00 mt
PIANTA (MESSA A TERRA)
Scala 1:50

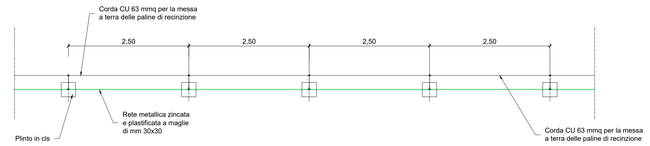

CANCELLO D'INGRESSO
PARTICOLARE
scala 1:50

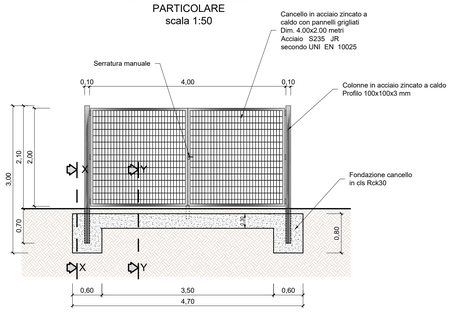

PRESCRIZIONI MATERIALI


CALCESTRUZZO:

RESISTENZA CARATTERISTICA: Rck > 30 N/mm² (C25/30)
CLASSE DI ESPOSIZIONE E DURABILITA' PER ELEVAZIONE: XC2
SLUMP: S4
MAX RAPPORTO A/C= 0.60
DIMENSIONE MAX INERTE: 25 mm
COPRIFERRO MINIMO NOMINALE FONDAZIONI: 40 mm
COPRIFERRO MINIMO NOMINALE MURI E PARETI: 40 mm
COPRIFERRO MINIMO NOMINALE CORDOLI E SOLETTE: 30/35 mm
COPRIFERRO MINIMO NOMINALE GETTI CONTROTERRA: 100 mm


ACCIAIO:

B450C AD ADERENZA MIGLIORATA, SALDABILE
CONTROLLATO IN STABILIMENTO


SEZIONE X-X
scala 1:50

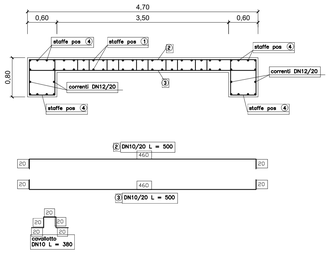

SEZIONE Y-Y
scala 1:50

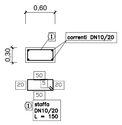

CANALE DI GRONDA
SEZIONE TIPO
Scala 1:20

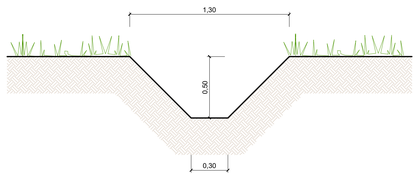

Funded by the European Union NextGenerationEU

consorzio di bonifica di piacenza

Ministero delle Infrastrutture e dei Trasporti

Italiadomani
PIANO NAZIONALE DI RIPRESA E RESILIENZA

Strada Val Nure 3 – 29122 Piacenza

Titolo del programma:
PNRR MISSIONE 2 COMPONENTE 4 (M2C4).
Investimenti in infrastrutture idriche primarie per la sicurezza dell'approvvigionamento idrico dell'investimento 4.1, Missione 2, Componente C4 del Piano Nazionale di Ripresa e Resilienza (PNRR)

Titolo intervento:
Distretto irriguo Arda: rete di invasi Caolzio-Molinazzo-Moronasco sottesi alla diga di Mignano
LOTTO 2 - INVASO MOLINAZZO

Decreto di finanziamento: **MIMS - R. 0000017 in data 16-12-2021** | Soggetto attuatore: **CONSORZIO DI BONIFICA DI PIACENZA**
Localizzazione: Comuni di **CASTELL' ARQUATO** E **ALSENO** - Prov. di **Piacenza** - Regione **Emilia Romagna**

PROGETTO ESECUTIVO

Importo complessivo:
€ 11.000.000,00
COD. LOC: **00405**
CUP: **G17B20007720005**

Attività	Soggetto	Ente/Oe
PROGETTAZIONE		
Coordinatore della progettazione:	Ing. D. CASTELLI	STECI s.r.l.
GRUPPO DI PROGETTAZIONE		
Progettazione:	Ing. D. CASTELLI	STECI s.r.l.
Progetto idraulico:		
Elaborati grafici:		
Stime analitiche costo di costruzione:		
Sicurezza:		
Studio agronomico:		
COLLABORAZIONE		
Rilievi topografici:		
Sistemi telecontrollo:		
Sistema di esecuzione:		
Assistenza tecnico amministrativa:		

Redatto da:
STECI
SOCIETÀ DI INGEGNERIA s.r.l.
(Dott. Ing. Domenico CASTELLI)

L'impresa appaltatrice:
ROMCOTEDIL s.r.l.
Via Fr.Ippodamo, 12 - Tel. 0577 284268
53817 FORGE (SIENA) MASSA MACCIO (CN)
NOTE TV (SIENA)

RUP:
ARCH. PIERANGELO CARBONE

Gruppo Elaborati: **LOTTO 2**

FILE:

Titolo:
OPERE ACCESSORIE
PLANIMETRIA E PARTICOLARI COSTRUTTIVI

ELABORATO NUM.:
D13

DATA:
GENNAIO 2024

LIV. PROG.	LOTTO:	DOC.	PROGR.	TAV.	SCALA:	REV.	CODICE ELABORATI:
PE	2	.	.	.	varie	1	.

Revisione:	Descrizione:	Redatto:	Data:	Verificato:	Data:	Approvato:	Data:
1	revisione	STECI s.r.l.	MARZO 2024				
0	revisione	STECI s.r.l.	GENNAIO 2024				