


DEVIAZIONE TUBAZIONE "TERZUOLA DEI FIDUCIA"
PLANIMETRIA
Scala 1 : 2000

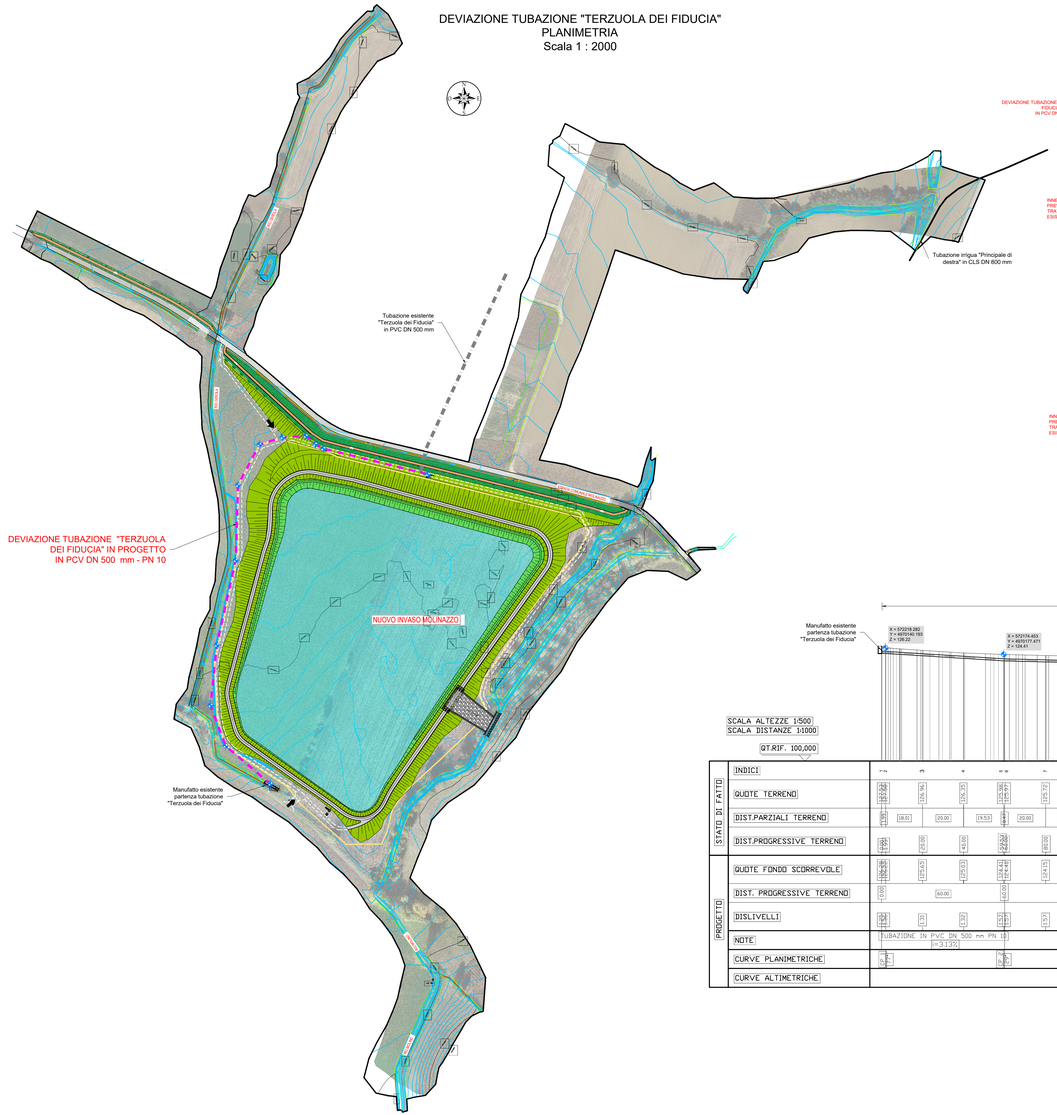

MANUFATTO ESISTENTE DI PARTENZA DELLA DEVIAZIONE TUBAZIONE TERZUOLA DEI FIDUCIA

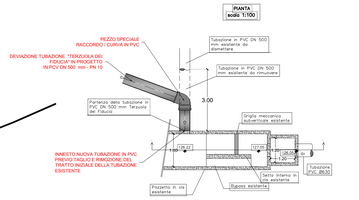


MANUFATTO DI SCARICO
PIANTE E SEZIONI
Scala 1 : 50

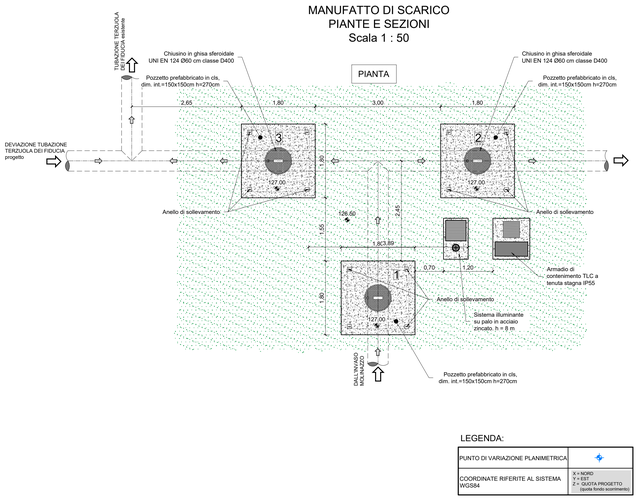


LEGENDA:

PUNTO DI VARIAZIONE PLANIMETRICA	
COORDINATE RIFERITE AL SISTEMA WGS84	X = NORD Y = EST Z = QUOTA PROGETTO (quota livello sommitale)

SCHEMA TRACCIAMENTI TUBAZIONE

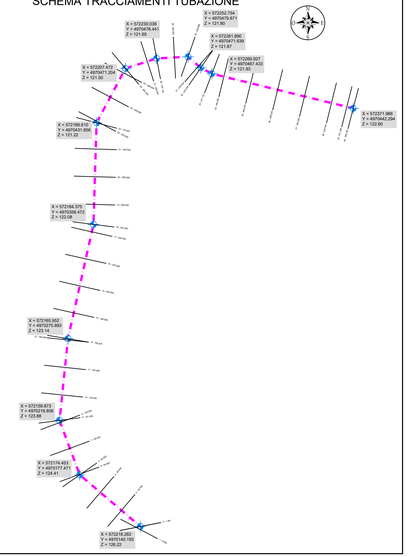

PROFILO LONGITUDINALE
DEVIAZIONE TUBAZIONE "TERZUOLA DEI FIDUCIA"

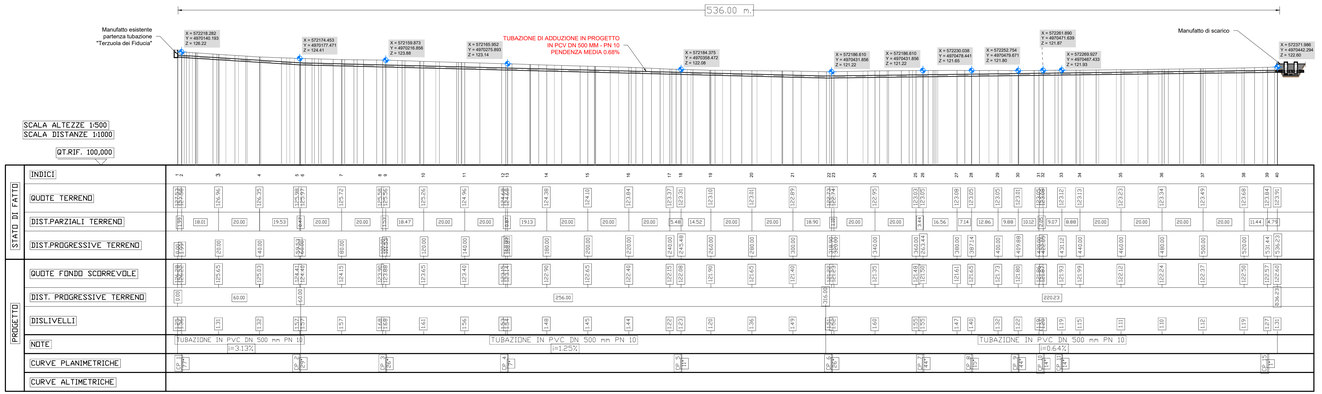

Funded by the European Union NextGenerationEU

consorzio di bonifica di piacenza

Ministero delle Infrastrutture e dei Trasporti

Italiadomani

Strada Val Nure 3 – 29122 Piacenza

Titolo del programma:
PNRR MISSIONE 2 COMPONENTE 4 (M2C4).
Investimenti in infrastrutture idriche primarie per la sicurezza dell'approvigionamento idrico dell'investimento 4.1, Missione 2, Componente C4 del Piano Nazionale di Ripresa e Resilienza (PNRR)

Titolo intervento:
Distretto irriguo Arda: rete di invasi Caolzio-Molinazzo-Moronasco sottesi alla diga di Mignano
LOTTO 2 - INVASO MOLINAZZO

Decreto di finanziamento: **MIMS - R. 0000317 in data 16-12-2021** | Soggetto attuatore: **CONSORZIO DI BONIFICA DI PIACENZA**

Localizzazione: Comuni di **CASTELL' ARQUATO** E **ALSENO** - Prov. di **Piacenza** - Regione **Emilia Romagna**

PROGETTO ESECUTIVO

Importo complessivo: **€ 11.000.000,00**
COD. LOC. **804073**
CUP: **D17B20001720005**

Attività	Soggetto	Ente/Ce
PROGETTAZIONE		
Coordinatore della progettazione:	Ing. D. CASTELLI	STECI s.r.l.
GRUPPO DI PROGETTAZIONE		
Progettazione:	Ing. D. CASTELLI	STECI s.r.l.
Progetto strutture:		
Elaborati grafici:		
Sime analitiche costo di costruzione:		
Sicurezza:		
Studio agronomico:		
COLLABORAZIONE		
Rilievi topografici:		
Sistemi telecontrollo:		
Sistema di esecuzione:		
Assistenza tecnico amministrativa:		

Redatto da:
STECI
(Dott. Ing. Domenico CASTELLI)

L'impresa appaltatrice:
ROMOTTEN s.r.l.
(Dott. Ing. Pierangelo CARBONE)

RUP:
ARCH. PIERANGELO CARBONE

Titolo:
TUBAZIONE DEVIAZIONE TERZUOLA DEI FIDUCIA PLANIMETRIA E PROFILO LONGITUDINALE

Gruppo Elaborati: **LOTTO 2**

FILE:

ELABORATO NUM.:
D14

DATA:
GENNAIO 2024

LIV. PROG.	LOTTO	DOC.	PROGR.	TAV.	SCALA:	REV.	CODICE ELABORATO
PE	2	.	.	.	varie	2	.

Revisione	Descrizione:	Redatto:	Data	Verificato	Data	Approvato:	Data
0							
1							
2	RECEPIMENTO REPORT DI VERIFICA N° 001_SUA-0026	STECI s.r.l.	GIUGNO 2024				
1	REVISIONE	STECI s.r.l.	MARZO 2024				
0	EMISSIONE	STECI s.r.l.	GENNAIO 2024				