

IMPIANTO ELETTRICO
PLANIMETRIA
Scala 1 : 2000

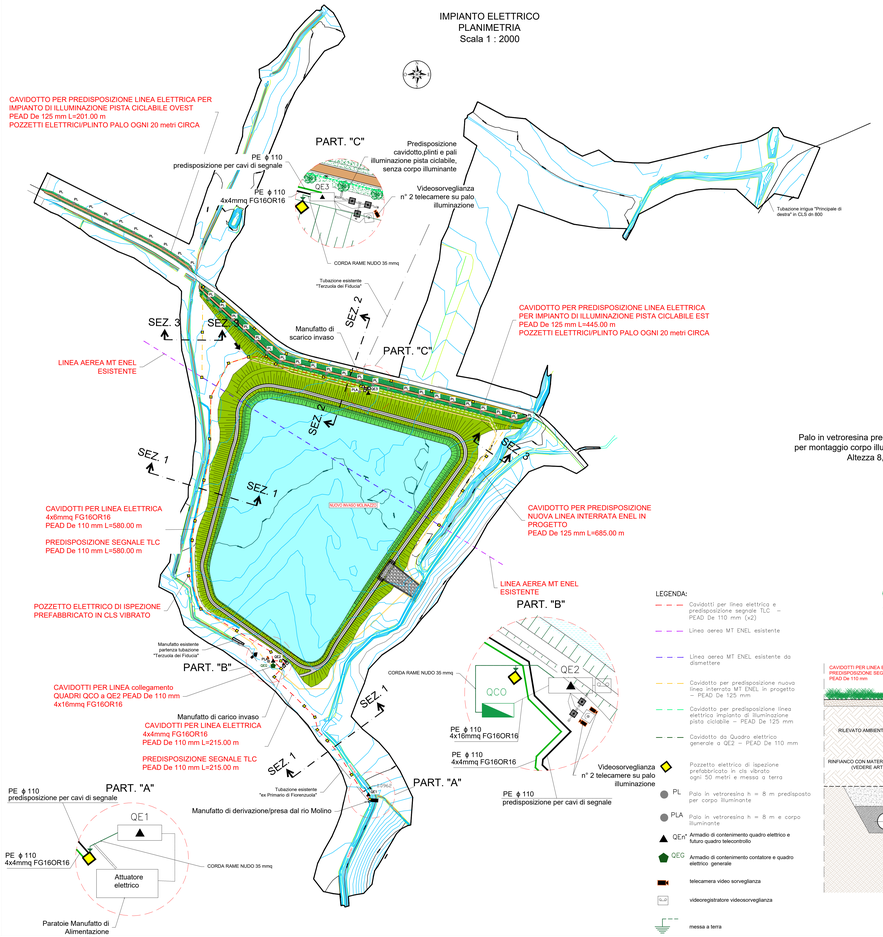

LEGENDA:


- Cavidotti per linea elettrica e predisposizione segnale TLC – PEAD De 110 mm (x2)
- Linea aerea MT ENEL esistente
- Linea aerea MT ENEL esistente da dismettere
- Cavidotto per predisposizione nuova linea interrata MT ENEL in progetto – PEAD De 125 mm
- Cavidotto per predisposizione linea elettrica impianto di illuminazione pista ciclabile – PEAD De 125 mm
- Cavidotto da Quadro elettrico generale a QE2 – PEAD De 110 mm
- Pozzetto elettrico di ispezione prefabbricato in cls vibrato ogni 50 metri e messo a terra
- PL Palo in vetroresina h = 8 m predisposto per corpo illuminante
- PLA Palo in vetroresina h = 8 m e corpo illuminante
- QE Armadio di contenimento quadro elettrico e futuro quadro telecontrollo
- QEG Armadio di contenimento contatore e quadro elettrico generale
- telecamera video sorveglianza
- videoregistratore videosorveglianza
- messa a terra

SEZIONE TIPO 1 DI SCAVO
PER POSA CAVIDOTTI LINEA ELETTRICA E PREDISPOSIZIONE TLC IN AFFIANCAMENTO ALLA TUBAZIONE IN PVC Ø500 PN 10
Scala 1:20

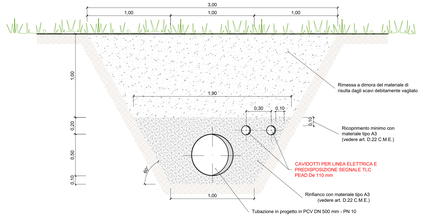


ARMADIO PER QUADRO ELETTRICO E FUTURO TELECONTROLLO
Scala 1 : 20


PIANTA

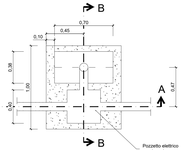


SEZIONE A-A

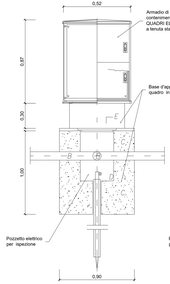

SEZIONE B-B

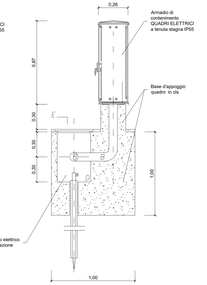


SEZIONE TIPO 2 DI SCAVO
PER POSA CAVIDOTTO SEGNALE TLC E FORZA MOTRICE E NUOVA LINEA INTERRATA ENEL IN PROGETTO IN CORRISPONDENZA DELLA NUOVA PISTA CICLABILE
Scala 1:50

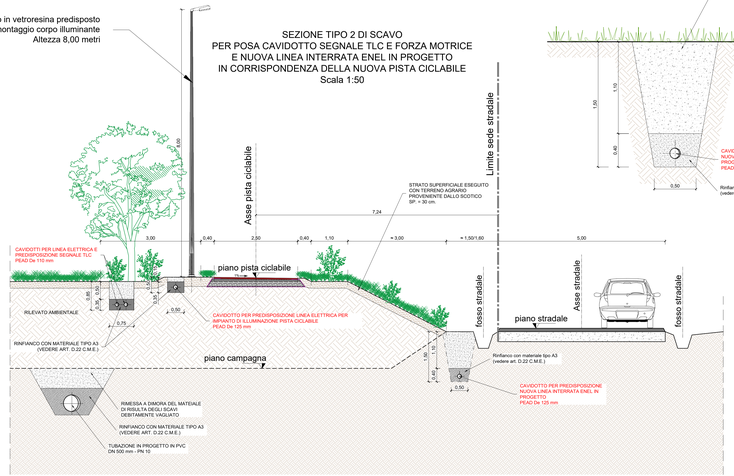

SEZIONE DI SCAVO TIPO 3
PER POSA CAVIDOTTO PREDISPOSIZIONE NUOVA LINEA INTERRATA ENEL
Scala 1:20


PREDISPOSIZIONE PER IMPIANTO DI ILLUMINAZIONE PISTA CICLABILE
Scala 1:20

SEZIONE A-A

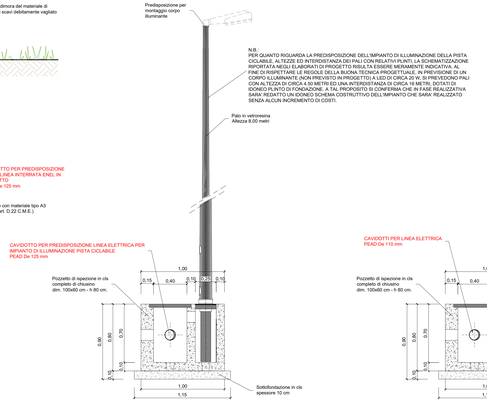


CAVIDOTTO PER PREDISPOSIZIONE LINEA ELETTRICA PER IMPIANTO DI ILLUMINAZIONE PISTA CICLABILE PEAD De 125 mm

PIANTA

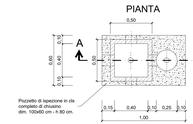


IMPIANTO DI ILLUMINAZIONE MANUFATTI DI CARICO E SCARICO
Scala 1:20

SEZIONE A-A

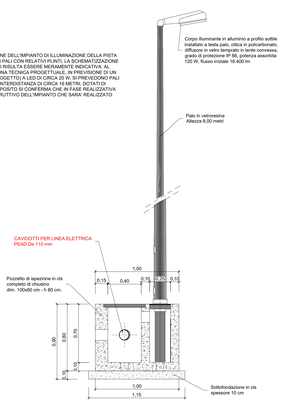

CAVIDOTTI PER LINEA ELETTRICA PEAD De 110 mm

PIANTA

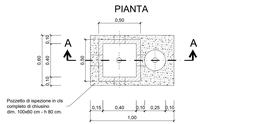

Funded by the European Union NextGenerationEU

consorzio di bonifica di piacenza

Ministero delle Infrastrutture e dei Trasporti

Italiadomani

Strada Val Nure 3 – 29122 Piacenza

Titolo del programma:
PNRR MISSIONE 2 COMPONENTE 4 (M2C4).
Investimenti in infrastrutture idriche primarie per la sicurezza dell'approvvigionamento idrico dell'investimento 4.1, Missione 2, Componente C4 del Piano Nazionale di Ripresa e Resilienza (PNRR)

Titolo intervento:
Distretto irriguo Arda: rete di invasi Caolzio-Molinazzo-Moronasco sottesi alla diga di Mignano
LOTTO 2 - INVASO MOLINAZZO

Decreto di finanziamento: **8965 - R. 0000017 e data 16-12-2021** | Soggetto attuatore: **CONSORZIO DI BONIFICA DI PIACENZA**
Localizzazione: Comuni di **CASTELL' ARQUATO** e **ALSENO** - Prov. di **Piacenza** - Regione **Emilia Romagna**

PROGETTO ESECUTIVO

Attività	Soggetto	Ente/Ce
PROGETTAZIONE		
Coordinatore della progettazione	Ing D. CASTELLI	STECI s.r.l.
GRUPPO DI PROGETTAZIONE		
Progettazione	Ing D. CASTELLI	STECI s.r.l.
Progettazione impianti		
Rilievi topografici		
Stime analitiche costo di costruzione		
Sicurezza		
Studio agronomico		
COLLABORAZIONI		
Sistemi idraulici		
Sistemi telecontrollo		
Sistemi di esecuzione		
Assistenza tecnico amministrativa		

Importo complessivo: **€ 11.000.000,00**
CUG: **80468**
CUP: **D17H20001730005**

Redatto da:
STECI
STECI Ingegneria s.r.l.
Via Emilia Parmense n. 77 - 29122 Piacenza
Tel. 0523 1911 - Fax 0523 1911
(Dott. Ing. Domenico CASTELLI)

L'impresa appaltatrice:
(RUBRICATORI s.r.l.)
Via Emilia Parmense n. 77 - 29122 Piacenza
Tel. 0523 1911 - Fax 0523 1911
(Dott. Ing. Domenico CASTELLI)

RUP:
ARCH. PIERANGELO CARBONE

Gruppo Elaborati: **LOTTO 2** | FILE:

Titolo:
IMPIANTO ELETTRICO INVASO
PLANIMETRIA E PARTICOLARI COSTRUTTIVI

ELABORATO N.Mi: **D16**

DATA: GENNAIO 2024

LIV. PROG.	LOTTO	DOC	PROGR.	TAV.	SCALA	REV.	CODICE ELABORATO
PE	2	.	.	.	varie	4	.

Revisione	Descrizione	Redatto	Data	Verificato	Data	Approvato	Data
1	Inserimento tavoli e sedie in progetto	STECI s.r.l.	DICEMBRE 2024				
2	Inserimento tavoli e sedie in progetto	STECI s.r.l.	GIUGNO 2024				
3	Inserimento tavoli e sedie in progetto	STECI s.r.l.	GIUGNO 2024				
4	revisione	STECI s.r.l.	MARZO 2024				
5	revisione	STECI s.r.l.	GENNAIO 2024				