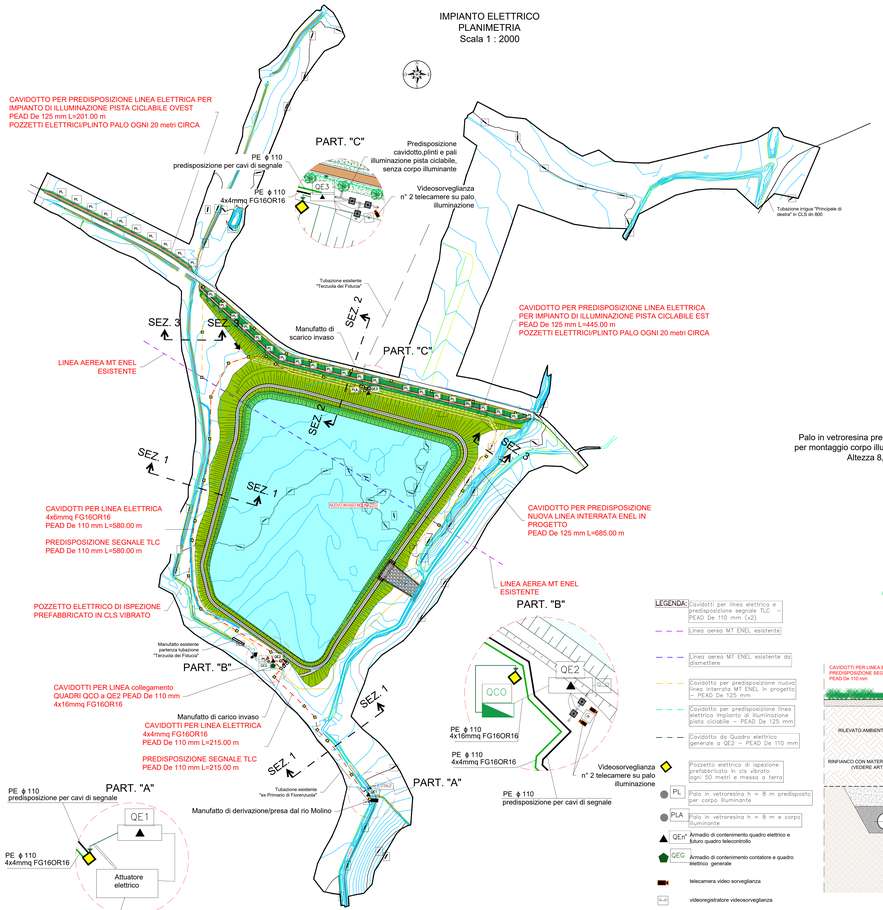
## IMPIANTO ELETTRICO
## PLANIMETRIA
Scala 1 : 2000


CAVIDOTTO PER PREDISPOSIZIONE LINEA ELETTRICA PER IMPIANTI DI ILLUMINAZIONE PISTA CICLABILE OVEST
PEAD De 125 mm L=201.00 m
POZZETTI ELETTRICI/PLINTO PALO OGNI 20 metri CIRCA
PART. "C"
Predisposizione cavidotto,plinti e pali illuminazione pista ciclabile, senza corpo illuminante
PE ϕ 110
predisposizione per cavi di segnale
PE ϕ 110
4x4mmq FG16OR16
QE3
Videosorveglianza
n° 2 telecamere su palo illuminazione
Tubazione esistente "Tezzuola dei Fiducia"
Manufatto di scarico invaso
SEZ. 2
SEZ. 3
SEZ. 1
PART. "C"
CAVIDOTTO PER PREDISPOSIZIONE LINEA ELETTRICA
PER IMPIANTO DI ILLUMINAZIONE PISTA CICLABILE EST
PEAD De 125 mm L=445.00 m
POZZETTI ELETTRICI/PLINTO PALO OGNI 20 metri CIRCA
LINEA AEREA MT ENEL
ESISTENTE
SEZ. 3
SEZ. 2
SEZ. 1
SEZ. 3
SEZ. 2
SEZ. 1
SEZ. 1
SEZ. 1
SEZ. 2
SEZ. 3