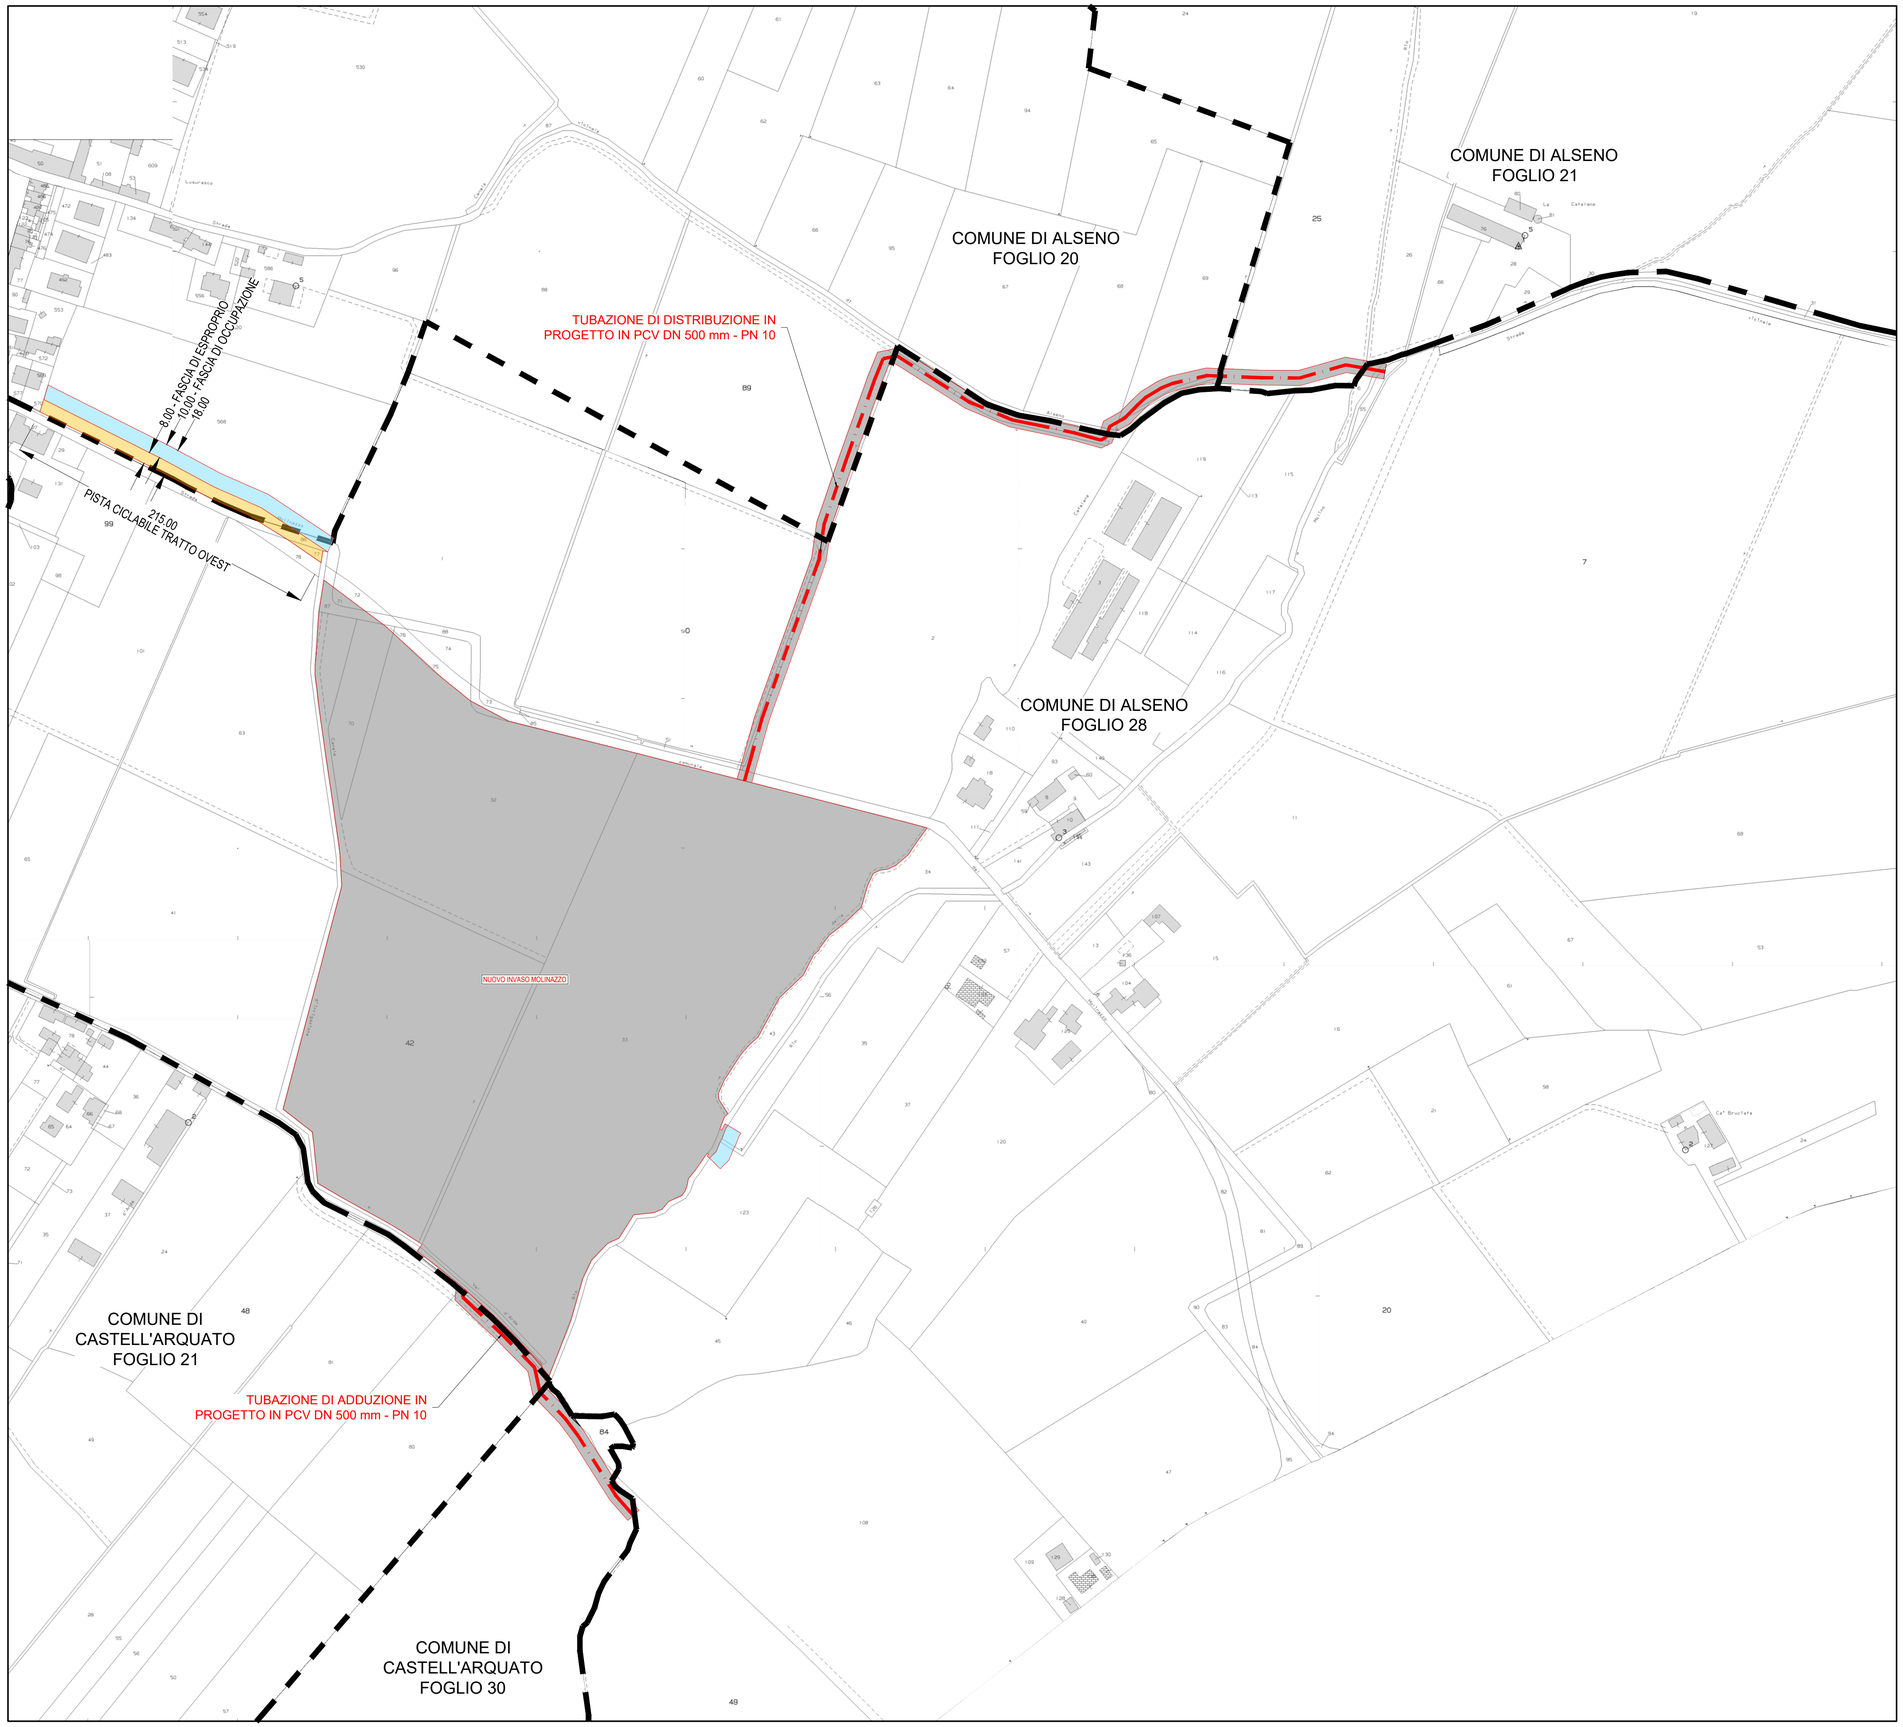


LEGENDA

- SUPERFICIE DESTINATA AD OCCUPAZIONE TEMPORANEA
- SUPERFICIE DESTINATA AD ESPROPRIO
- SUPERFICI GIÀ OGGETTO DI PIANO PARTICELLARE DI OCCUPAZIONE, ESPROPRIO E SERVITÙ IN FASE DI PROGETTAZIONE DEFINITIVA
- FASCIA DESTINATA A SERVITU' - LARGHEZZA METRI 3,00
- CONFINE FOGLI CATASTALI

Funded by the European Union NextGenerationEU

consorzio di bonifica di piacenza

Ministero delle Infrastrutture e dei Trasporti

Italiadomani PIANO NAZIONALE DI RIPRESA E RESILIENZA

Strada Val Nure 3 – 29122 Piacenza

Titolo del programma:

PNRR MISSIONE 2 COMPONENTE 4 (M2C4).
Investimenti in infrastrutture idriche primarie per la sicurezza dell'approvigionamento idrico dell'investimento 4.1, Missione 2, Componente C4 del Piano Nazionale di Ripresa e Resilienza (PNRR)

Titolo intervento:

Distretto irriguo Arda: rete di invasi Caolzio-Molinazzo-Moronasco sottesi alla diga di Mignano
LOTTO 2 - INVASO MOLINAZZO

Decreto di finanziamento: **MIMS - R. 0000517 in data 16-12-2021** | Soggetto attuatore: **CONSORZIO DI BONIFICA DI PIACENZA**

Localizzazione: Comuni di **CASTELL' ARQUATO** E **ALSENO** - Prov. di **Piacenza** - Regione **Emilia Romagna**

PROGETTO ESECUTIVO

Importo complessivo:
€ 11.000.000,00
COD. LOC.: **00405**
CUP: **G17B20007720005**

Attività	Soggetto	Ente/Oe
PROGETTAZIONE		
Coordinatore della progettazione:	Ing. D. CASTELLI	STECI s.r.l.
GRUPPO DI PROGETTAZIONE		
Progettazione:	Ing. D. CASTELLI	STECI s.r.l.
Progetto idraulico:		
Elaborati grafici:		
Stime analitiche costo di costruzione:		
Sicurezza:		
Studio agronomico:		
COLLABORAZIONE		
Rilievi topografici:		
Sistemi telecontrollo:		
Sistema di esecuzione:		
Assistenza tecnico amministrativa:		

Redatto da:
STECI SOCIETÀ DI INGEGNERIA s.r.l.
(Dott. Ing. Domenico CASTELLI)

L'impresa appaltatrice:
SOMCOTER s.r.l.
Via XI Settembre, 29 - Tel. 0373 256205
12811 CROCE SAN GIOVANNI (CN)
(Legale Rapp. Dott. Luca Cavallo)

RUP:
ARCH. PIERANGELO CARBONE

FILE:

Gruppo Elaborati: **LOTTO 2**

Titolo:

PIANO PARTICELLARE DI OCCUPAZIONE, ESPROPRIO E SERVITÙ
PLANIMETRIA

ELABORATO NUM.:
D18

DATA:
GENNAIO 2024

LIV. PROG:	LOTTO:	DOC:	PROGR:	TAV:	SCALA:	REV:	CODICE ELABORATI:
PE	2	.	.	.	1:2000	2	.

Revisione:	Descrizione:	Redatto:	Data:	Verificato:	Data:	Approvato:	Data:
4							
3							
2	RECEPIMENTO REPORT DI VERIFICA N°1 DEL 23-05-2024	STECI s.r.l.	GIUGNO 2024				
1	EMISSIONE	STECI s.r.l.	MARZO 2024				
0	EMISSIONE	STECI s.r.l.	GENNAIO 2024				