
PLANIMETRIA DELLE OPERE IN PROGETTO
Scala 1 : 1000

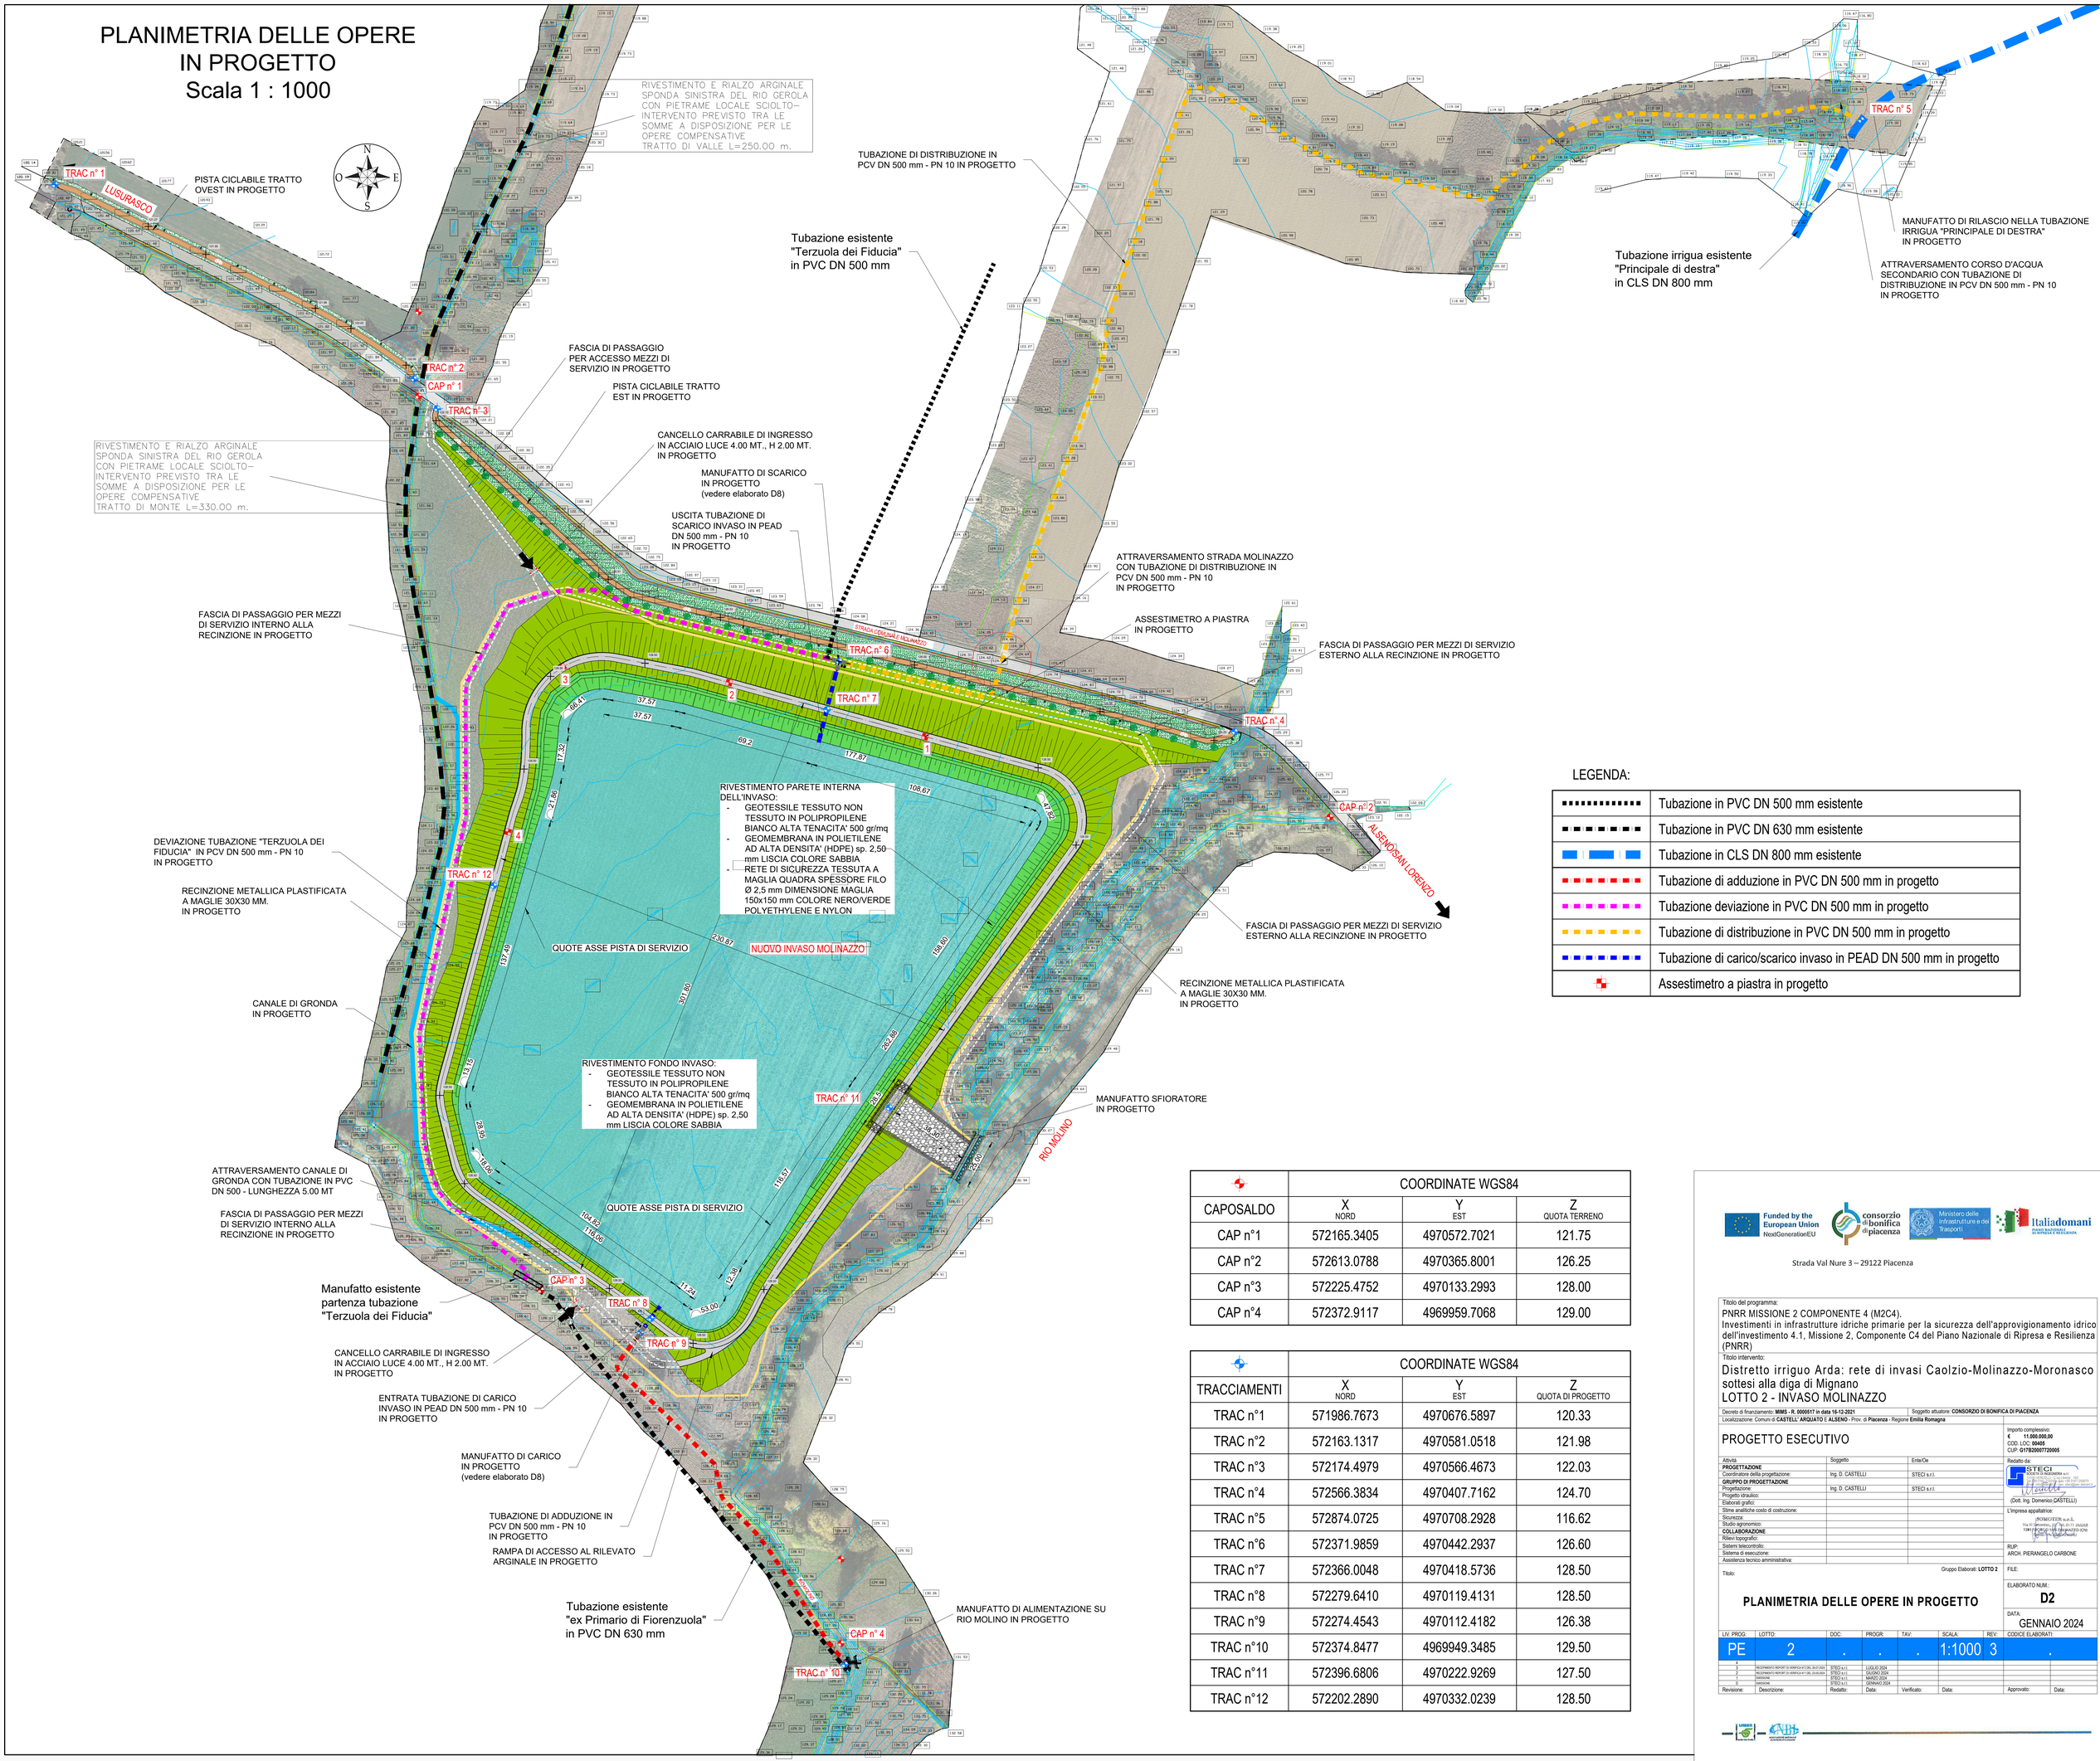

LEGENDA:

	Tubazione in PVC DN 500 mm esistente
	Tubazione in PVC DN 630 mm esistente
	Tubazione in CLS DN 800 mm esistente
	Tubazione di adduzione in PVC DN 500 mm in progetto
	Tubazione deviazione in PVC DN 500 mm in progetto
	Tubazione di distribuzione in PVC DN 500 mm in progetto
	Tubazione di carico/scarico invaso in PEAD DN 500 mm in progetto
	Assestimetro a piastra in progetto

CAPOSALDO	COORDINATE WGS84 X NORD	Y EST	Z QUOTA TERRENO
CAP n°1	572165.3405	4970572.7021	121.75
CAP n°2	572613.0788	4970365.8001	126.25
CAP n°3	572225.4752	4970133.2993	128.00
CAP n°4	572372.9117	4969959.7068	129.00

TRACCIAMENTI	COORDINATE WGS84 X NORD	Y EST	Z QUOTA DI PROGETTO
TRAC n°1	571986.7673	4970676.5897	120.33
TRAC n°2	572163.1317	4970581.0518	121.98
TRAC n°3	572174.4979	4970566.4673	122.03
TRAC n°4	572566.3834	4970407.7162	124.70
TRAC n°5	572874.0725	4970708.2928	116.62
TRAC n°6	572371.9859	4970442.2937	126.60
TRAC n°7	572366.0048	4970418.5736	128.50
TRAC n°8	572279.6410	4970119.4131	128.50
TRAC n°9	572274.4543	4970112.4182	126.38
TRAC n°10	572374.8477	4969949.3485	129.50
TRAC n°11	572396.6806	4970222.9269	127.50
TRAC n°12	572202.2890	4970332.0239	128.50

Funded by the European Union NextGenerationEU

consorzio di bonifica di piacenza

Ministero delle Infrastrutture e dei Trasporti

Italiadomani

Strada Val Nure 3 – 29122 Piacenza

Titolo del programma:
PNRR MISSIONE 2 COMPONENTE 4 (M2C4).
Investimenti in infrastrutture idriche primarie per la sicurezza dell'approvigionamento idrico dell'investimento 4.1, Missione 2, Componente C4 del Piano Nazionale di Ripresa e Resilienza (PNRR)

Titolo intervento:
Distretto irriguo Arda: rete di invasi Caolzio-Molinazzo-Moronasco sottesi alla diga di Mignano
LOTTO 2 - INVASO MOLINAZZO

Decreto di finanziamento: **MIMS - R. 0000517 in data 16-12-2021** — Soggetto attuatore: **CONSORZIO DI BONIFICA DI PIACENZA**
Localizzazione: Comuni di **CASTELL' ARQUATO** E **ALSENO** - Prov. di **Piacenza** - Regione **Emilia Romagna**

PROGETTO ESECUTIVO

Importo complessivo: € **11.000.000,00**
COD. LOC: **00405**
CUP: **G17B20007720005**

Attività	Soggetto	Ente/Oe
PROGETTAZIONE		
Coordinatore della progettazione:	Ing. D. CASTELLI	STECI s.r.l.
GRUPPO DI PROGETTAZIONE		
Progettazione:	Ing. D. CASTELLI	STECI s.r.l.
Progetto idraulico:		
Elaborati grafici:		
Stime analitiche costi di costruzione:		
Sicurezza:		
Studio agronomico:		
COLLABORAZIONE		
Rilievi topografici:		
Sistemi telecontrollo:		
Sistema di esecuzione:		
Assistenza tecnico amministrativa:		

Redatto da: STECI Società di Ingegneria s.r.l. (Dott. Ing. Domenico CASTELLI)
L'impresa appaltatrice: [illegible]
RUP: ARCH. PIERANGELO CARBONE
Gruppo Elaborati: **LOTTO 2**
FILE:

Titolo:
PLANIMETRIA DELLE OPERE IN PROGETTO

ELABORATO NUM.: **D2**
DATA: GENNAIO 2024

LIV. PROG.	LOTTO:	DOC:	PROGR:	TAV:	SCALA:	REV:	CODICE ELABORATI:
PE	2	.	.	.	1:1000	3	.

Revisione:	Descrizione:	Redatto:	Data:	Verificato:	Data:	Approvato:	Data:
4							
3	RECEPIMENTO REPORT DI VERIFICA N°2 DEL 26-07-2024	STECI s.r.l.	LUGLIO 2024				
2	RECEPIMENTO REPORT DI VERIFICA N° 1 DEL 23-05-2024	STECI s.r.l.	GIUGNO 2024				
1	EMISSIONE	STECI s.r.l.	MARZO 2024				
0	EMISSIONE	STECI s.r.l.	GENNAIO 2024				