


Sezione: 1
Progressiva: 0.000
Q. Progetto: 0.000

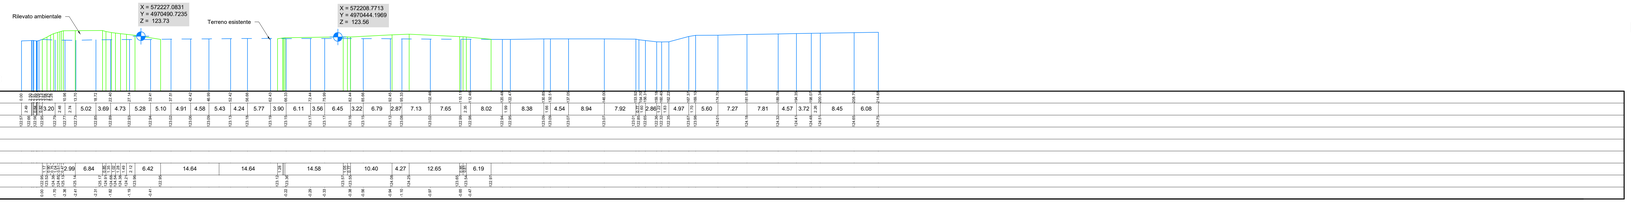


Sezione: 2
Progressiva: 50.000
Q. Progetto: 0.000

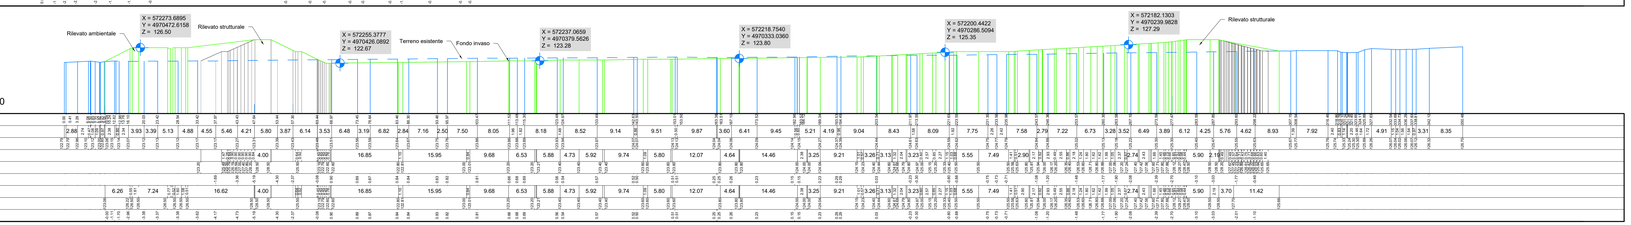


Sezione: 3
Progressiva: 100.000
Q. Progetto: 0.000

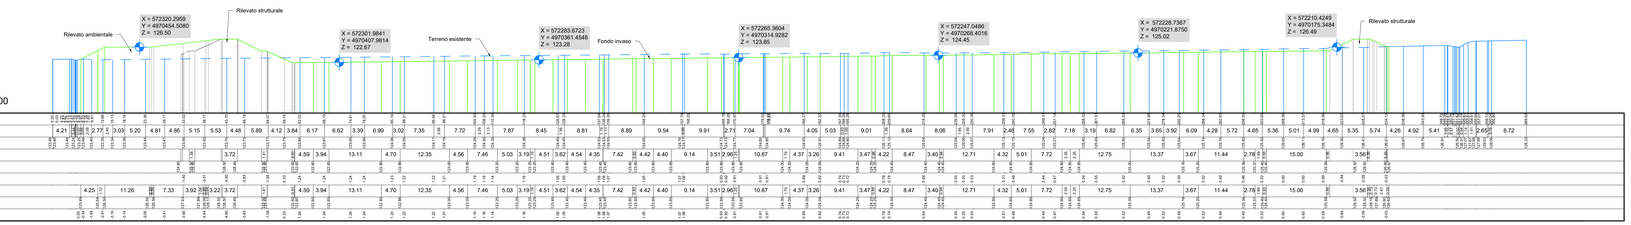


Sezione: 4
Progressiva: 150.000
Q. Progetto: 0.000

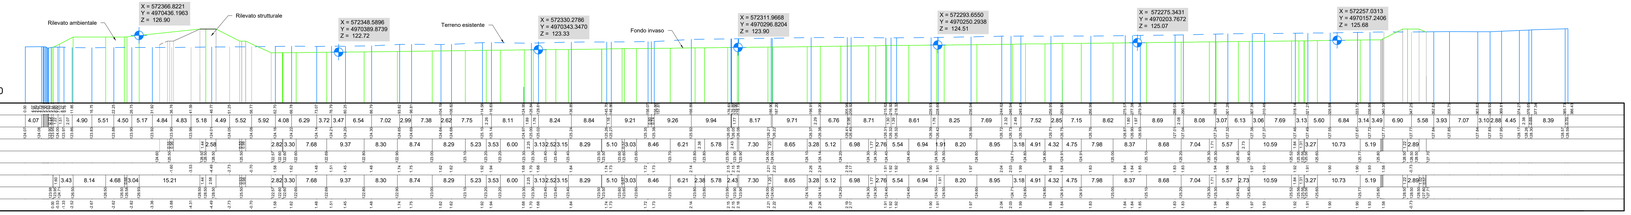


Sezione: 5
Progressiva: 200.000
Q. Progetto: 0.000

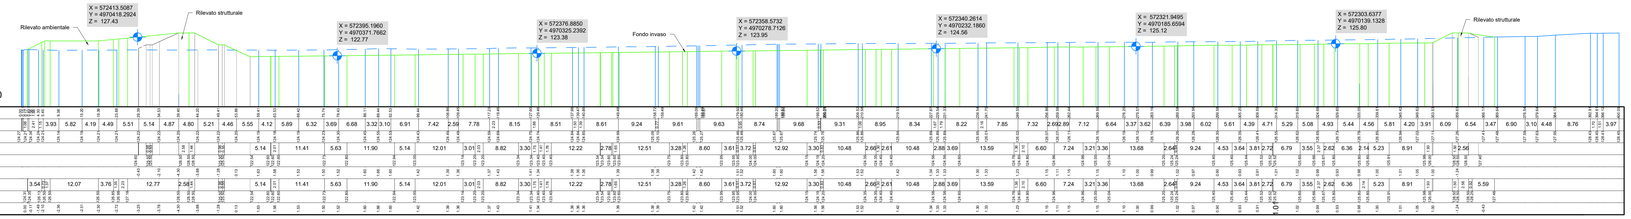

Sezione: 6
Progressiva: 250.000
Q. Progetto: 0.000

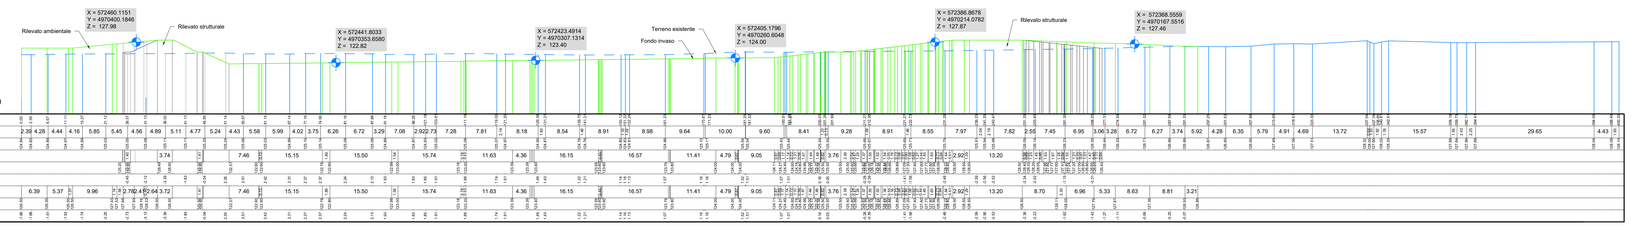

Sezione: 7
Progressiva: 300.000
Q. Progetto: 0.000

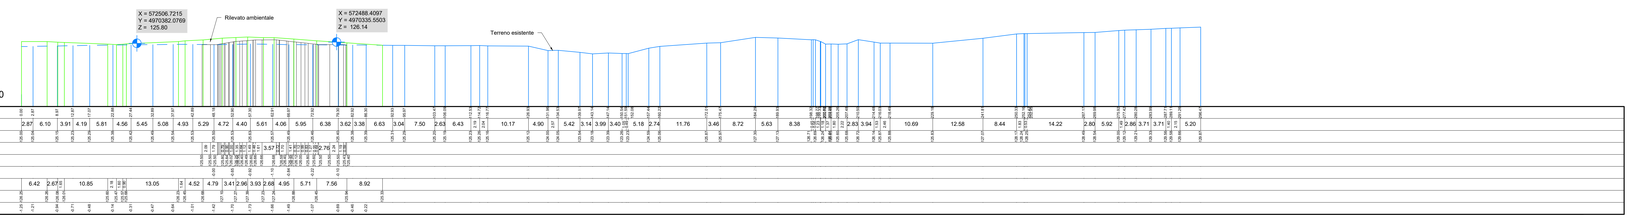

PLANIMETRIA DI PROGETTO CON UBICAZIONI DELLE SEZIONI TRASVERSALI EST-OVEST



INVASO MOLINAZZO

Voce	Rif. elenco prezzi	U.M.	Quantità
Scavo per lo scotico superficiale per l'invaso e rilevato arginale	D6	mc	16.100,00
Scavo di sbancamento per l'invaso	D6	mc	62.150,00
Scavo di fondazione rilevato arginale	D8	mc	6.000,00
Materiale proveniente da scavi per formazione rilevati	D39-D75	mc	75.950,00
Materiale di nuovo apporto per formazione rilevati - trasporto	D75	mc	8.155,00
Materiale complessivo per formazione rilevati – stesa e compattazione	D39	mc	84.105,00
Trasporto materiale di risulta	D21	mc	8.300,00
Inghiaiamento pista di servizio coronamento rilevato	D22	mc	945,00

Funded by the European Union NextGenerationEU

consorzio di bonifica di piacenza

Ministero delle Infrastrutture e dei Trasporti

Italiadomani

Strada Val Nure 3 – 29122 Piacenza

Titolo del programma:
PNRR MISSIONE 2 COMPONENTE 4 (M2C4).
Investimenti in infrastrutture idriche primarie per la sicurezza dell'approvigionamento idrico dell'investimento 4.1, Missione 2, Componente C4 del Piano Nazionale di Ripresa e Resilienza (PNRR)

Titolo intervento:
Distretto irriguo Arda: rete di invasi Caolzio-Molinazzo-Moronasco sottesi alla diga di Mignano
LOTTO 2 - INVASO MOLINAZZO

Decreto di finanziamento: **MIMS - R. 0000177 in data 16-12-2021** — Soggetto attuatore: **CONSORZIO DI BONIFICA DI PIACENZA**
Localizzazione: Comuni di **CASTELL'ARQUATO** e **ALSENO** - Prov. di **Piacenza** - Regione **Emilia Romagna**

importo complessivo: **€ 110.000.000,00**
COD. LOC: **00405**
CUP: **G17B20000720006**

PROGETTO ESECUTIVO

Attività	Soggetto	Ente/Ge
PROGETTAZIONE		
Coordinatore della progettazione:	Ing. D. CASTELLI	STECI s.r.l.
GRUPPO DI PROGETTAZIONE		
Progettazione:	Ing. D. CASTELLI	STECI s.r.l.
Progetto idraulico:		
Elaborati grafici:		
Stime analitiche costo di costruzione:		
Sicurezza:		
Studio agronomico:		
COLLABORAZIONE		
Rilievi topografici:		
Sistemi telecontrollo:		
Sistema di esecuzione:		
Assistenza tecnico amministrativa:		

Redatto da: (Dott. Ing. Domenico CASTELLI)

L'impresa aggiudicatrice:

RUP: ARCH. PIERANGELO CARBONE

Gruppo Elaborati: **LOTTO 2** — FILE:

Titolo:

SEZIONI TRASVERSALI DELL'INVASO DI PROGETTO DA NORD A SUD

ELABORATO NUM.: **D4**

DATA: GENNAIO 2024

LIV. PROG	LOTTO	DOC	PROGR	TAV.	SCALA	REV.	CODICE ELABORATO
PE	2	.	.	.	1:500	2	.

Revisione:	Descrizione:	Redatto	Data	Verificato	Data	Approvato	Data
0		STECI s.r.l.	GIUGNO 2024				
1		STECI s.r.l.	MARZO 2024				
2		STECI s.r.l.	GENNAIO 2024				