

MANUFATTO DI SCARICO DI SUPERFICIE CON SOGLIA CARRABILE
Scala 1:100


PIANTA
scala 1:100

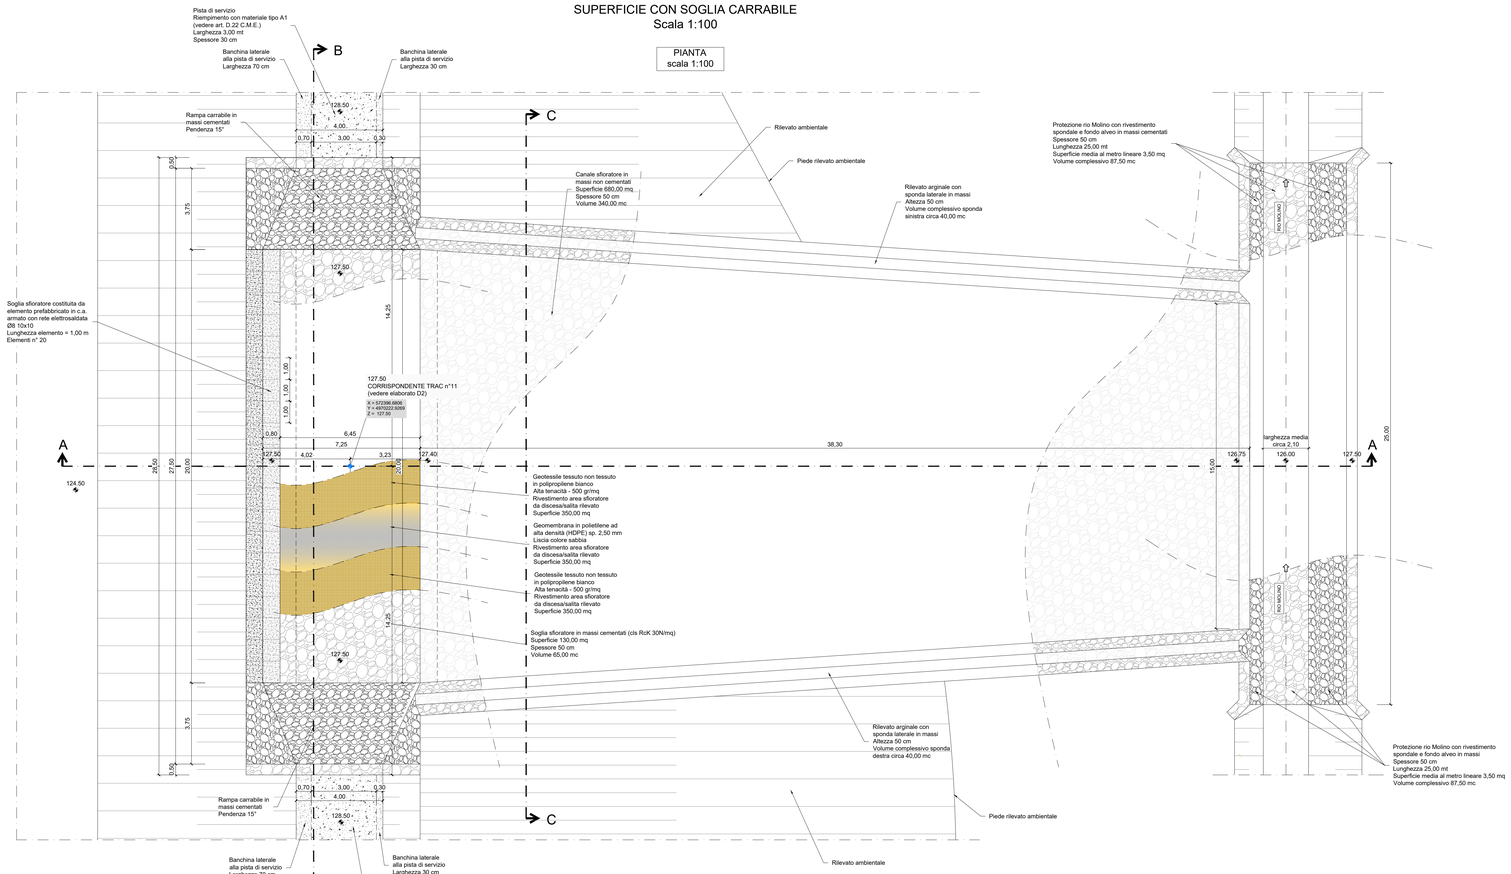


SEZIONE A-A
scala 1:100

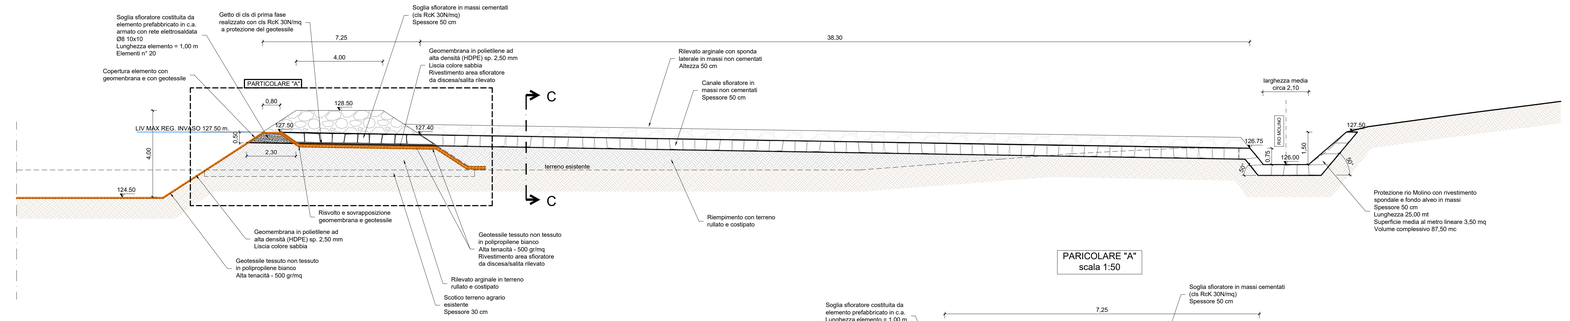


PARICOLARE "A"
scala 1:50

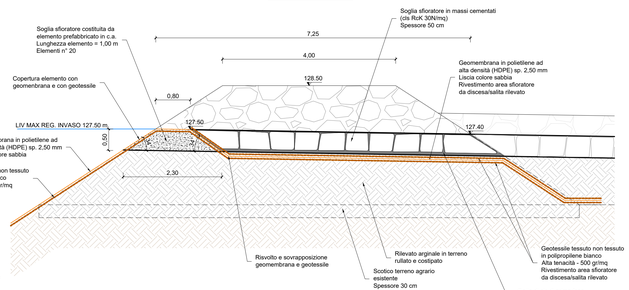


ELEMENTO PREFABBRICATO IN C.A.
CARPENTERIA ED ARMATURA
scala 1:50

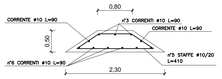


SEZIONE B-B
scala 1:100

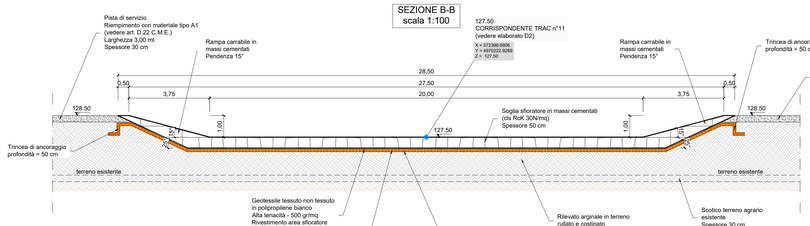

SEZIONE C-C
scala 1:100

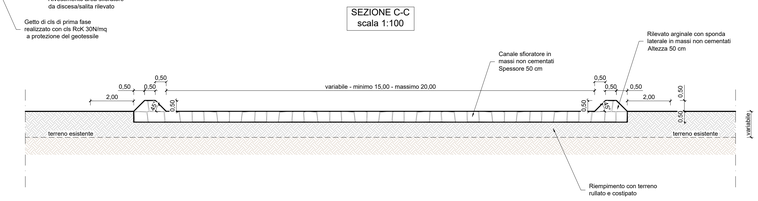

MANUFATTO DI SCARICO DI SUPERFICIE CON SOGLIA CARRABILE
Scala 1:500

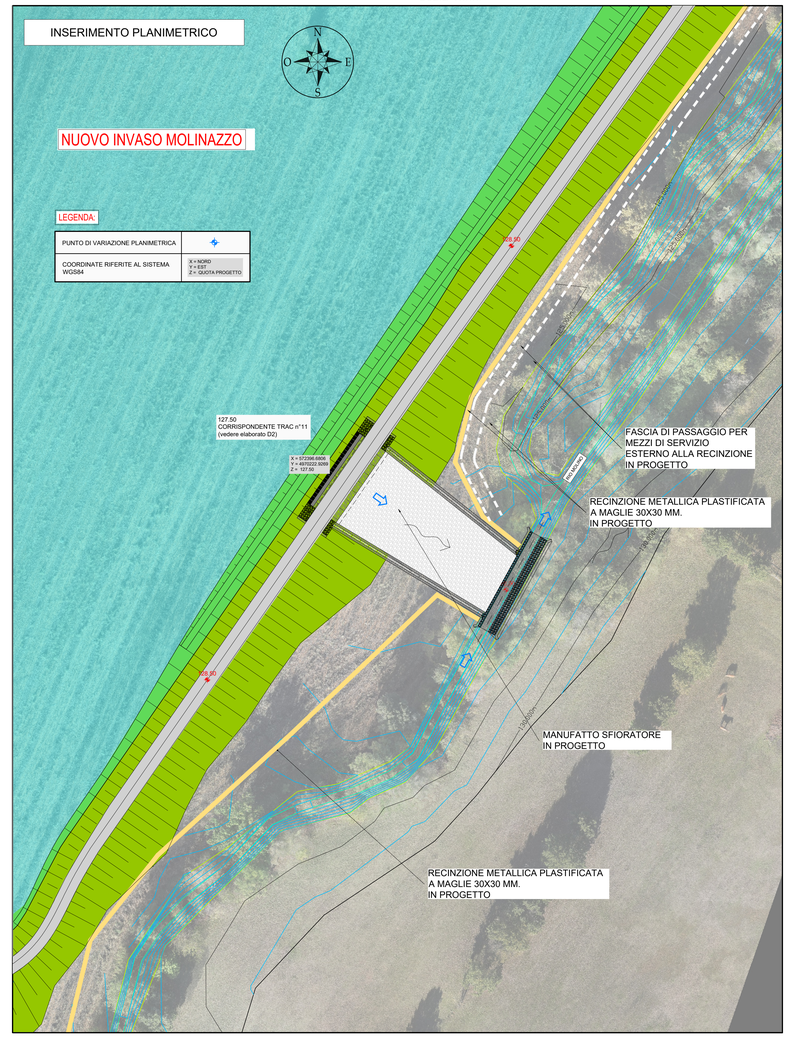

Strada Val Nure 3 – 29122 Piacenza

Titolo del programma:

PNRR MISSIONE 2 COMPONENTE 4 (M2C4).
Investimenti in infrastrutture idriche primarie per la sicurezza dell'approvigionamento idrico dell'investimento 4.1, Missione 2, Componente C4 del Piano Nazionale di Ripresa e Resilienza (PNRR)

Titolo intervento:

Distretto irriguo Arda: rete di invasi Caolzio-Molinazzo-Moronasco sottesi alla diga di Mignano
LOTTO 2 - INVASO MOLINAZZO

Decreto di finanziamento: **MIMS - R. 0000017 in data 16-12-2021** | Soggetto attuatore: **CONSORZIO DI BONIFICA DI PIACENZA**

Localizzazione: Comuni di **CASTELL' ARQUATO E ALSENO** - Prov. di **Piacenza** - Regione **Emilia Romagna**

PROGETTO ESECUTIVO

Importo complessivo:
€ 11.000.000,00
COD. LOC. **00406**
CUP: **G17B20007720005**

Attività	Soggetto	Ente/Ce
PROGETTAZIONE		
Coordinatore della progettazione:	Ing. D. CASTELLI	STECI s.r.l.
GRUPPO DI PROGETTAZIONE		
Progettazione:	Ing. D. CASTELLI	STECI s.r.l.
Progetto idraulico:		
Elaborati grafici:		
Stime analitiche costo di costruzione:		
Sicurezza:		
Studio agronomico:		
COLLABORAZIONE		
Rilievi topografici:		
Sistemi telecontrollo:		
Sistema di esecuzione:		
Assistenza tecnico amministrativa:		

Redatto da:
STECI
Progetti e Costruzioni s.r.l.
(Dott. Ing. Domenico CASTELLI)

L'impresa appaltatrice:
ROMAGNOLI S.p.A.
Via Di Bernezzo, 32 - Fr. Cà Di Lugo
TORTIGLIONE (Comune di Bagnacavallo) (RA)

RUP:
ARCH. PIERANGELO CARBONE

Gruppo Elaborati: **LOTTO 2** | FILE:

Titolo:

MANUFATTO SFIORATORE IN PROGETTO
PIANTA E SEZIONI

ELABORATO NUM.
D6

DATA:
GENNAIO 2024

LIV. PROG.	LOTTO	DOC	PROGR.	TAV.	SCALA	REV	CODICE ELABORATI
PE	2	.	.	.	1:100	2	.

Revisione:	Descrizione:	Redatto:	Data:	Verificato:	Data:	Approvato	Data:
1							
2							
1	RECEPIMENTO PERIZIE DI VARIANTE N°1 DEL 29-05-2024	STECI s.r.l.	GIUGNO 2024				
0	EMISSIONE	STECI s.r.l.	MARZO 2024				
0	EMISSIONE	STECI s.r.l.	GENNAIO 2024				