

MANUFATTO DI CARICO
PIANTE E SEZIONI
Scala 1 : 50


PIANTA

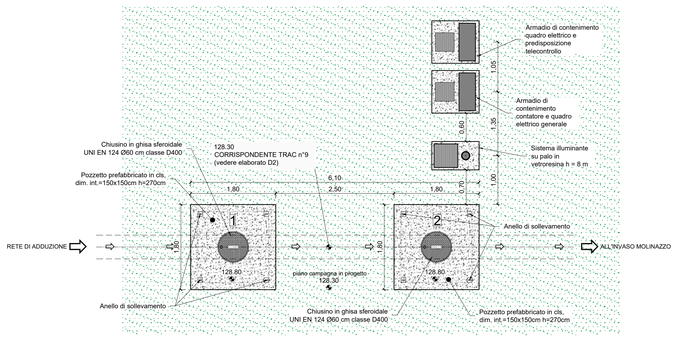


PIANTA SEZIONATA

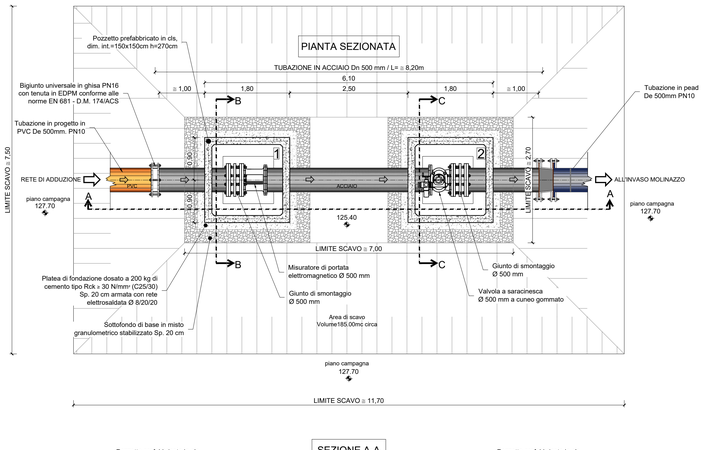


SEZIONE A-A

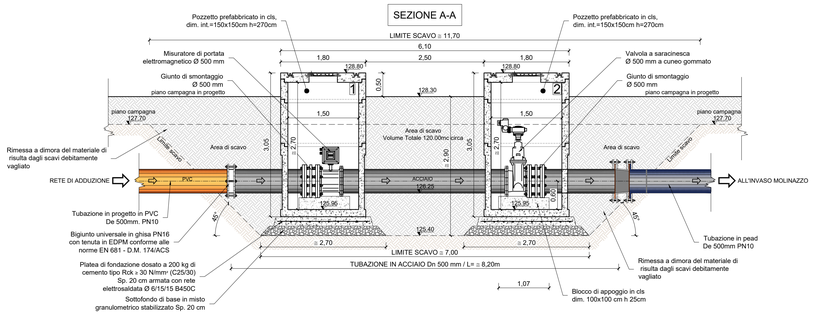

SEZIONE B-B

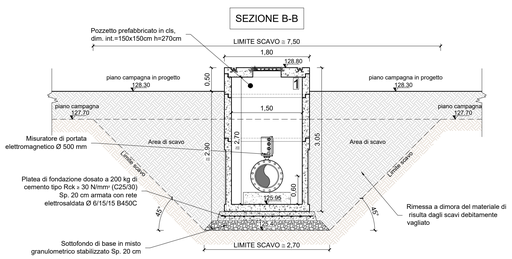


SEZIONE C-C

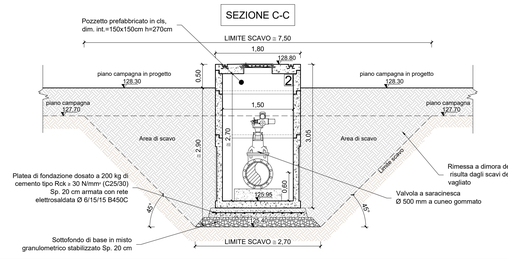


MANUFATTO DI SCARICO
PIANTE E SEZIONI
Scala 1 : 50


PIANTA

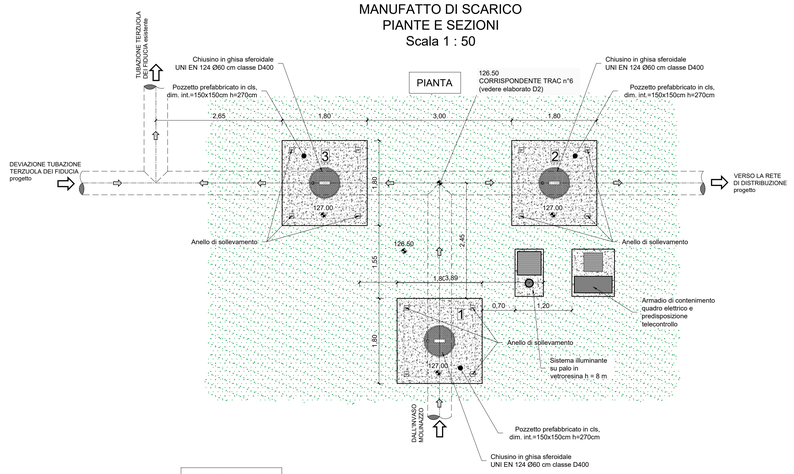


PIANTA SEZIONATA

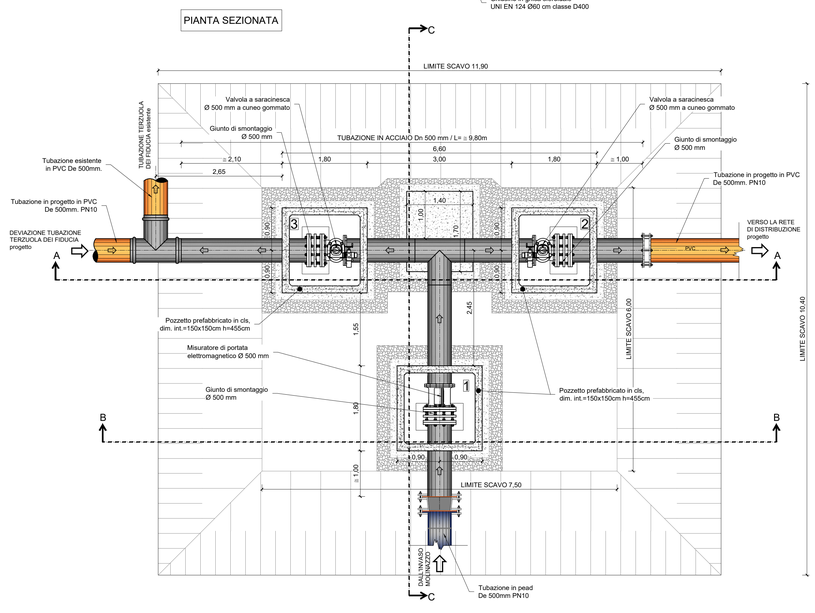


SEZIONE A-A

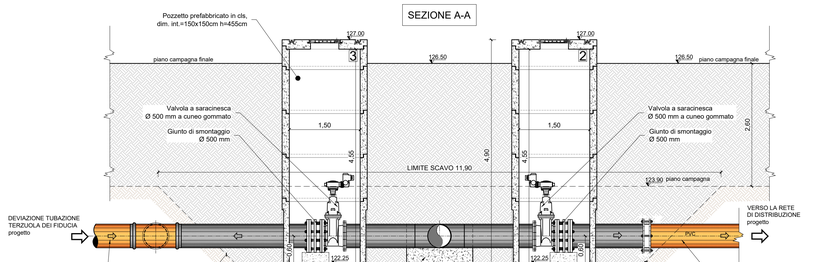


SEZIONE B-B

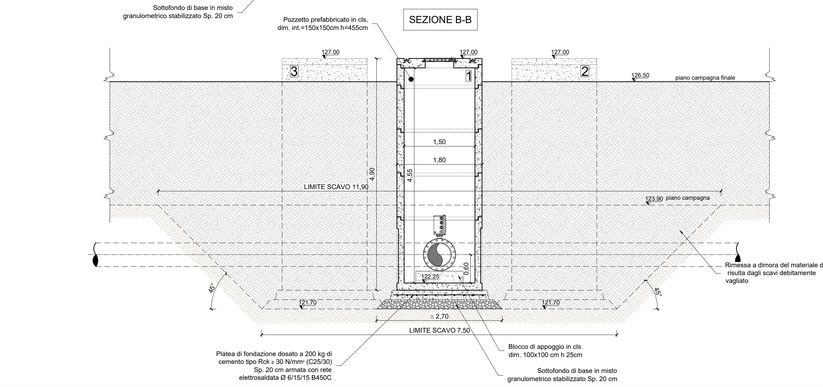

SEZIONE C-C

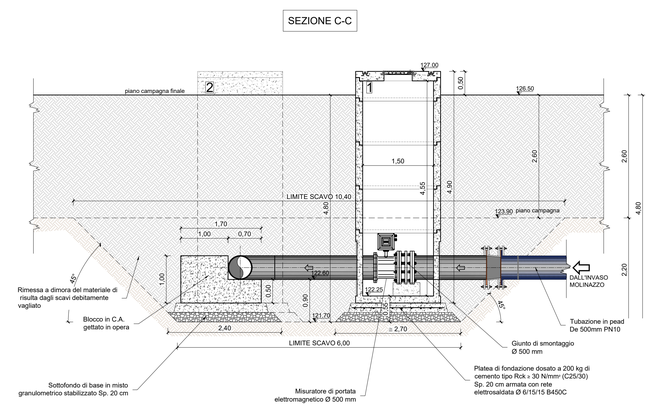

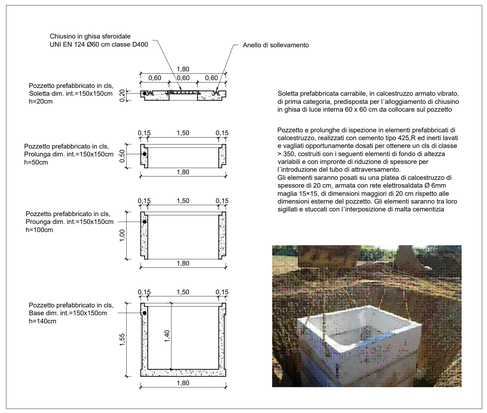

Funded by the European Union NextGenerationEU

consorzio di bonifica di piacenza

Ministero delle Infrastrutture e dei Trasporti

Italiadomani

Strada Val Nure 3 – 29122 Piacenza

Titolo del programma:
PNRR MISSIONE 2 COMPONENTE 4 (M2C4).
Investimenti in infrastrutture idriche primarie per la sicurezza dell'approvigionamento idrico dell'investimento 4.1, Missione 2, Componente C4 del Piano Nazionale di Ripresa e Resilienza (PNRR)

Titolo intervento:
Distretto irriguo Arda: rete di invasi Caolzio-Molinazzo-Moronasco sottesi alla diga di Mignano
LOTTO 2 - INVASO MOLINAZZO

Decreto di finanziamento: **MIMS - R. 0000017 in data 16-12-2021** — Soggetto attuatore: **CONSORZIO DI BONIFICA DI PIACENZA**

Localizzazione: Comuni di **CASTELL' ARQUATO** E **ALSENO** - Prov. di **Piacenza** - Regione **Emilia Romagna**

PROGETTO ESECUTIVO

Attività	Soggetto	Ente/Oe
PROGETTAZIONE		
Coordinatore della progettazione:	Ing. D. CASTELLI	STECI s.r.l.
GRUPPO DI PROGETTAZIONE		
Progettazione:	Ing. D. CASTELLI	STECI s.r.l.
Progetto strutturo:		
Elaborati grafici:		
Stime analitiche costo di costruzione:		
Sicurezza:		
Studio agronomico:		
COLLABORAZIONE		
Rilievi topografici:		
Sistemi telecontrollo:		
Sistema di esecuzione:		
Assistenza tecnico amministrativa:		

Importo complessivo:
€ 11.000.000,00
COD. LOC. **09405**
CUP: **G17B20007720005**

Redatto da:
STECI SOCIETÀ DI INGEGNERIA s.r.l.
(Dott. Ing. Domenico CASTELLI)

L'impresa appaltatrice:
ROMEO ITER s.r.l.
Via P.F. Mercadante, 27 - Tel. 0171 256265
12051 ALBA (CN)

RUP:
ARCH. PIERANGELO CARBONE

Gruppo Elaborati: **LOTTO 2**

FILE:

Titolo:
MANUFATTI DI CARICO E SCARICO
PIANTE, SEZIONI E PARTICOLARI COSTRUTTIVI

ELABORATO NUM.:
D8

DATA:
GENNAIO 2024

LIV. PROG.	LOTTO:	DOC.	PROGR.	TAV.	SCALA:	REV.	CODICE ELABORATI:
PE	2	.	.	.	varie	2	.

Revisione:	Descrizione:	Redatto:	Data:	Verificato:	Data:	Approvato:	Data:
4							
3							
2	RECEPIMENTO REPORT DI VERIFICA N.1 DEL 23-05-2024	STECI s.r.l.	GIUGNO 2024				
1	EMISSIONE	STECI s.r.l.	MARZO 2024				
0	EMISSIONE	STECI s.r.l.	GENNAIO 2024				