

RETE DI ADDUZIONE E DISTRIBUZIONE
PLANIMETRIA
Scala 1 : 2000




PROFILO LONGITUDINALE
TUBAZIONE DI ADDUZIONE

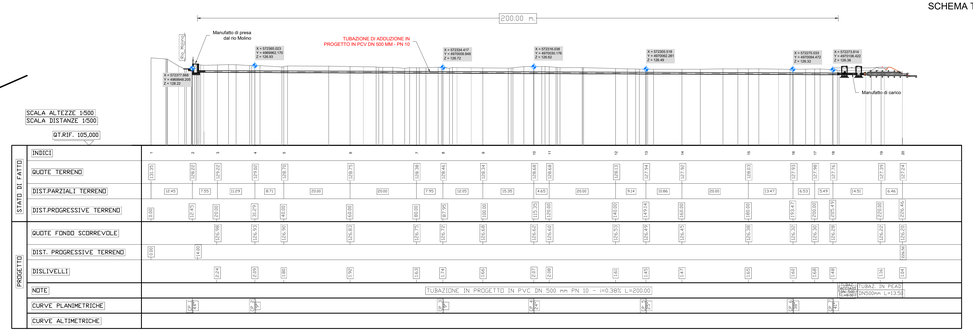


SCHEMA TRACCIAMENTI TUBAZIONE DI ADDUZIONE

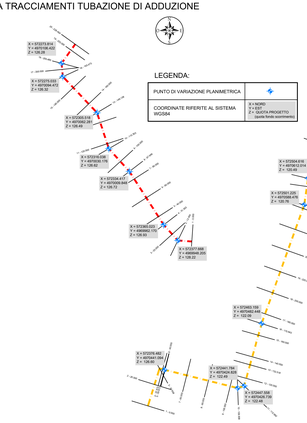

SCHEMA TRACCIAMENTI TUBAZIONE DI DISTRIBUZIONE

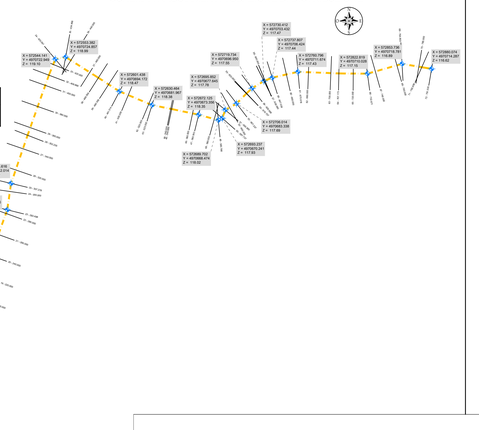

PROFILO LONGITUDINALE
TUBAZIONE DI DISTRIBUZIONE

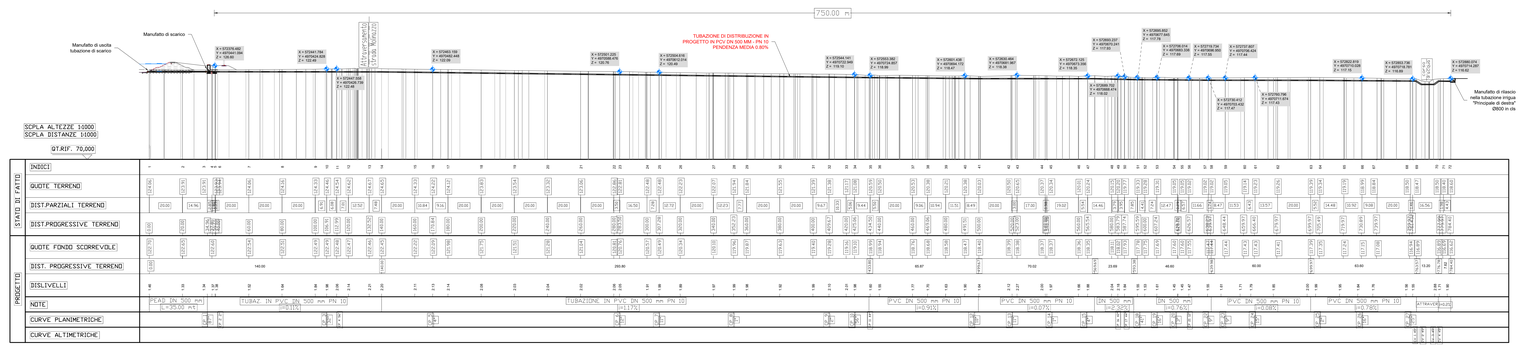

Funded by the European Union NextGenerationEU

consorzio di bonifica di Piacenza

Ministero delle Infrastrutture e dei Trasporti

Italiadomani

Strada Val Nure 3 – 29122 Piacenza

Titolo del programma:
PNRR MISSIONE 2 COMPONENTE 4 (M2C4).
Investimenti in infrastrutture idriche primarie per la sicurezza dell'approvvigionamento idrico dell'investimento 4.1, Missione 2, Componente C4 del Piano Nazionale di Ripresa e Resilienza (PNRR)

Titolo intervento:
Distretto irriguo Arda: rete di invasi Caolzio-Molinazzo-Moronasco sottesi alla diga di Mignano
LOTTO 2 - INVASO MOLINAZZO

Decreto di finanziamento: **MIMS - R. 0000017 in data 16-12-2021** — Soggetto attuatore: **CONSORZIO DI BONIFICA DI PIACENZA**
Localizzazione: Comuni di **CASTELL'ARQUATO** E **ALSENO** - Prov. di **Piacenza** - Regione **Emilia Romagna**

Importo complessivo: **€ 11.000.000,00**
COD. LOC. **89469**
CUP: **D17B22000710006**

PROGETTO ESECUTIVO

Attività	Soggetto	Ente/Ov
PROGETTAZIONE		
Coordinatore della progettazione	Ing. C. CASTELLI	STECI s.r.l.
GRUPPO DI PROGETTAZIONE		
Progettazione	Ing. C. CASTELLI	STECI s.r.l.
Progetto drenaggi		
Progetto elettrico		
Stima analitica costi di costruzione		
Sicurezza		
Studio agronomico		
COLLABORAZIONE		
Rilievi topografici		
Sistemi telecontrollo		
Indagini geognostiche		
Assistenza tecnico amministrativa		

Redatto da:
STECI
STECI Engineering s.r.l.
Via Cavalcavia, 6 - 29122 Piacenza
Tel. 0523 1912 - Fax 0523 1913
www.steci.it - info@steci.it
(Dott. Ing. Domenico CASTELLI)

L'impresa aggiudicataria:
(ROMACOTER s.p.A.
Via A. Moravia, 28 - 00173 - Roma
Tel. 06 7230 4111 - Fax 06 7230 4112
www.romacoter.it - info@romacoter.it)

RUP:
ARCH. PIERANGELO CARBONE

Gruppo Elaborati: **LOTTO 2** — FILE:

Titolo:
RETE DI ADDUZIONE E DI DISTRIBUZIONE PLANIMETRIA E PROFILI LONGITUDINALI

ELABORATO NUM.
D9

DATA:
GENNAIO 2024

LIV. PROG.	LOTTO	SOG.	PROGR.	TAV.	SCALA	REV.	CODICE ELABORATO
PE	2	.	.	.	varie	1	.

Revisione	Descrizione	Redatto	Data	Verificato	Data	Approvato	Data
1	revisione	STECI s.r.l.	MARZO 2024				
0	revisione	STECI s.r.l.	GENNAIO 2024				