


- LEGENDA:**
- +134.63 Punto di interpolazione piano quotato
 - +444 Punto battuto
 - 444 : identificativo punto
 - 135.25 : quota altimetrica
 - A Punto di ripresa fotografica
 - Ingombro planimetrico lago

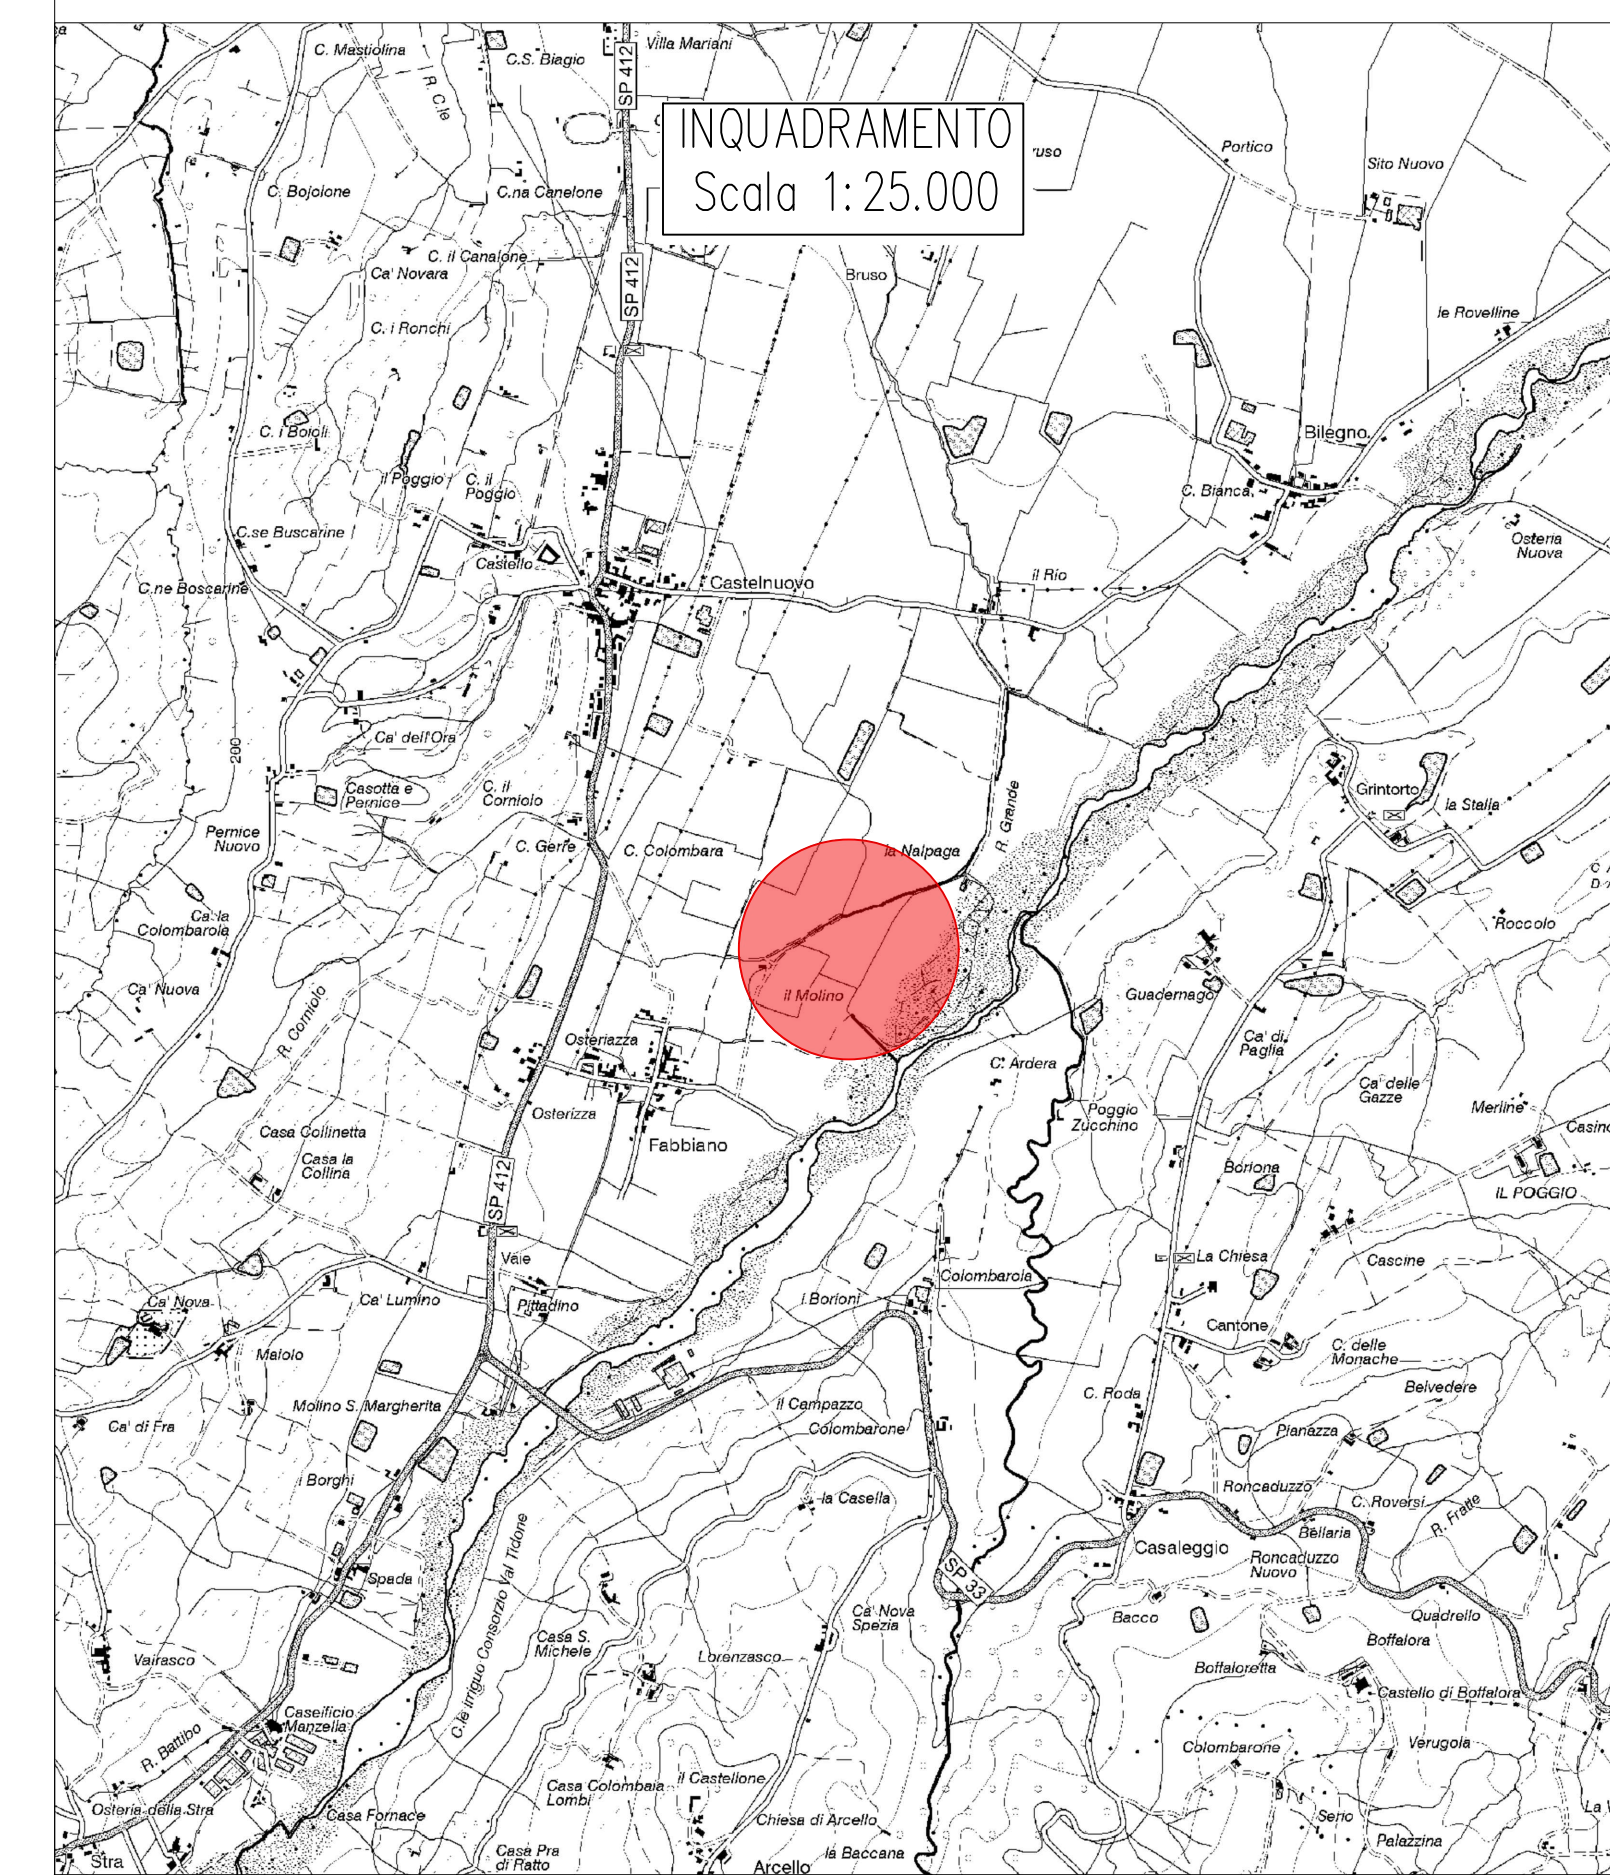

CONSORZIO DI BONIFICA DI PIACENZA
 Sede legale: 29122 Piacenza - strada Via Nure, 3 - tel. 0523 464811 - fax 0523 464800 - C.F. 91206830335
 info@cbpiacenza.it - www.cbpiacenza.it
 e-mail certifficaz: cbpiacenza@pec.it

TITOLO DEL PROGRAMMA:
REGOLAMENTO UE N. 1305 DEL 13-12-2013
PROGRAMMA SVILUPPO RURALE PSR2014-2020

MISURA 4 - Investimenti in immobilizzazioni materiali
 SOTTOMISURA 4.3 - Investimenti in infrastrutture per lo sviluppo l'ammodernamento e l'adeguamento dell'agricoltura e della silvicoltura, compresi l'accesso ai terreni agricoli e forestali, la ricomposizione e il miglioramento fondiario, l'approvvigionamento e il risparmio di energia e risorse idriche

TIPOLOGIA DI OPERAZIONE 4.3.02 - Investimenti in infrastrutture irrigue

PROGETTO ESECUTIVO

LOCALIZZAZIONE: Comune di BORGONOVO V.T. - Provincia di Piacenza

REGIONE EMILIA ROMAGNA
 CUP: G4ZE1700020006

REALIZZAZIONE DI INVASO AD USO IRRIGUO PRESSO LOC. FABBIANO DI BORGONOVO V.T. NEL DISTRETTO IRRIGUO TIDONE (PC)

CODICE PROGETTO: 2017P084
 RESPONSABILE DEL PROCEDIMENTO:

TITOLO ELABORATO:

PLANIMETRIA DI RILIEVO

DOCUMENTO ELABORATIVO
 REDATTO DA: Ufficio tecnico Consorzio di Bonifica di Piacenza

LIVELLO PROGETTO:	DOC.	CODICE ELABORATO	TAV.	REV.	SCALA:	DATA:
PE	C	3	1	0	1:1000	30-4-2019
D						
C						
S						
R						
Revisione:	Disegnazione:	Redazione:	Data:	Verificato:	Data:	Approvato:

