




PROFILO RIVA-NUOVA GALEOTTO

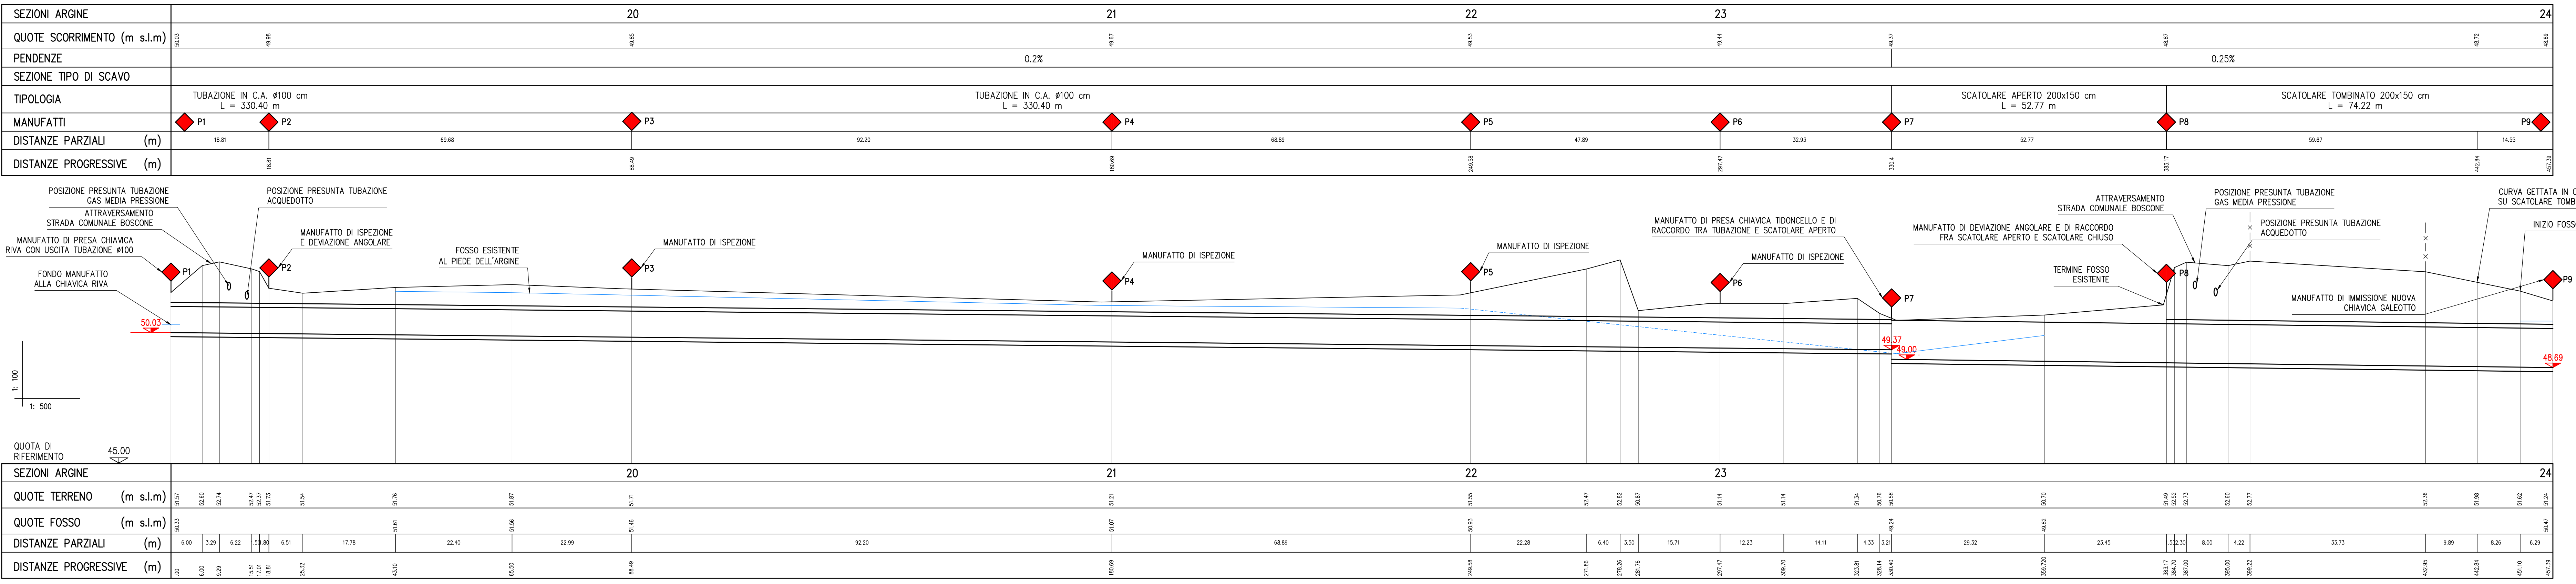


PROFILO SCATOLARE APERTO DA SBOCCO NUOVA CHIAVICA GALEOTTO A FOSSO ESISTENTE TIDONCELLO

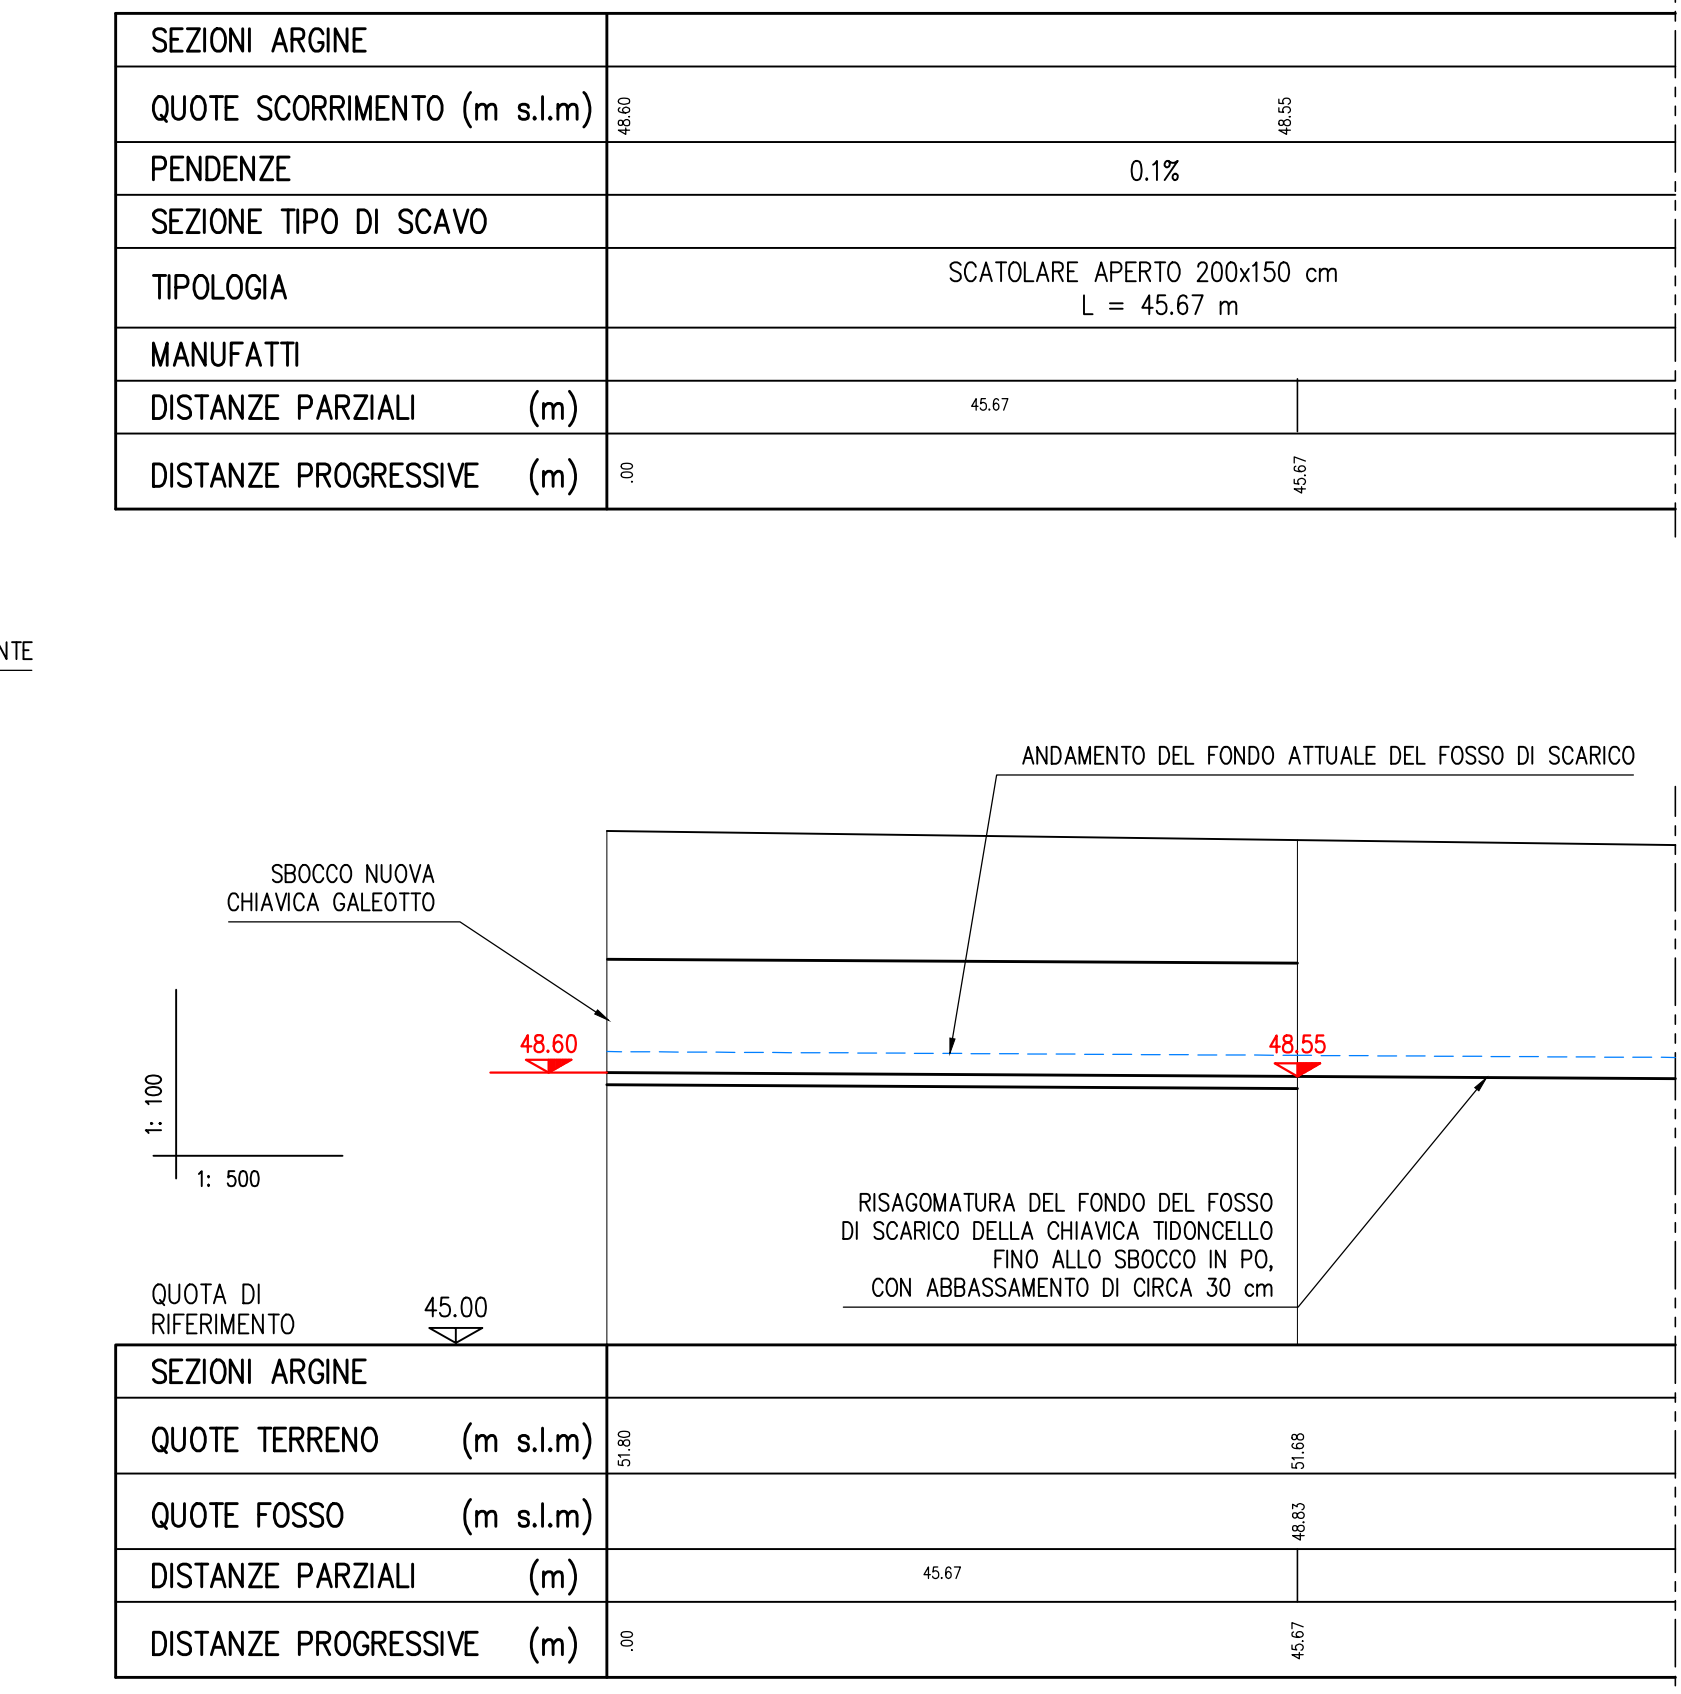


PROFILO TORCHIONE-NUOVA GALEOTTO

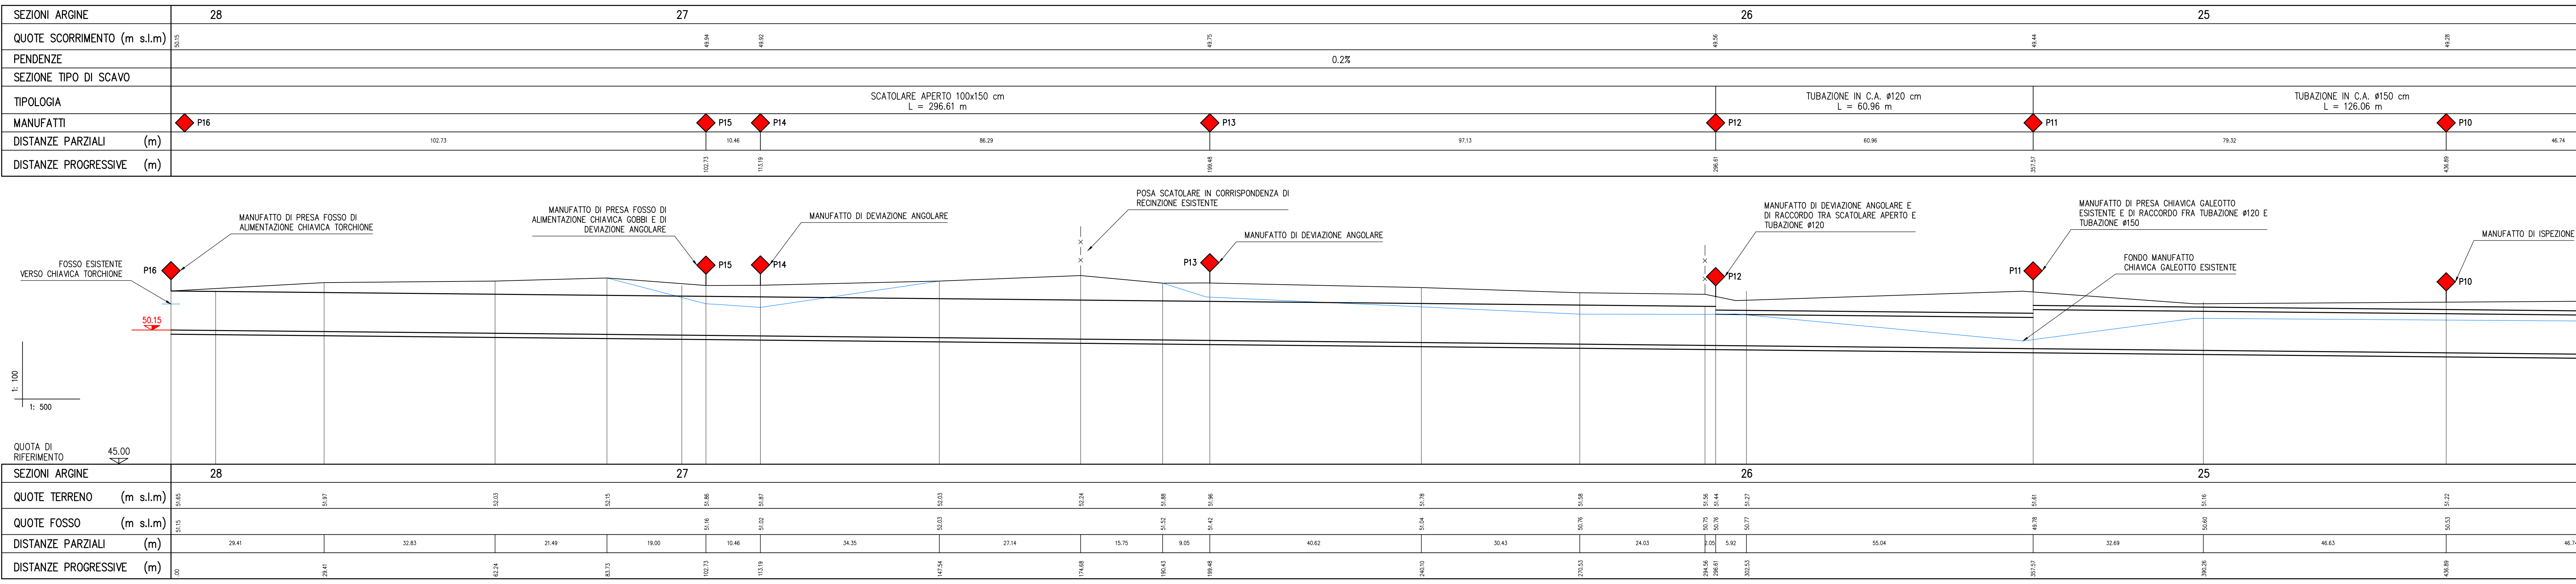


SEZIONE TIPO DI SCAVO E DI POSA TUBAZIONE CIRCOLARE IN C.A. TURBOCENTRIFUGATA DN100/DN120/DN150 cm

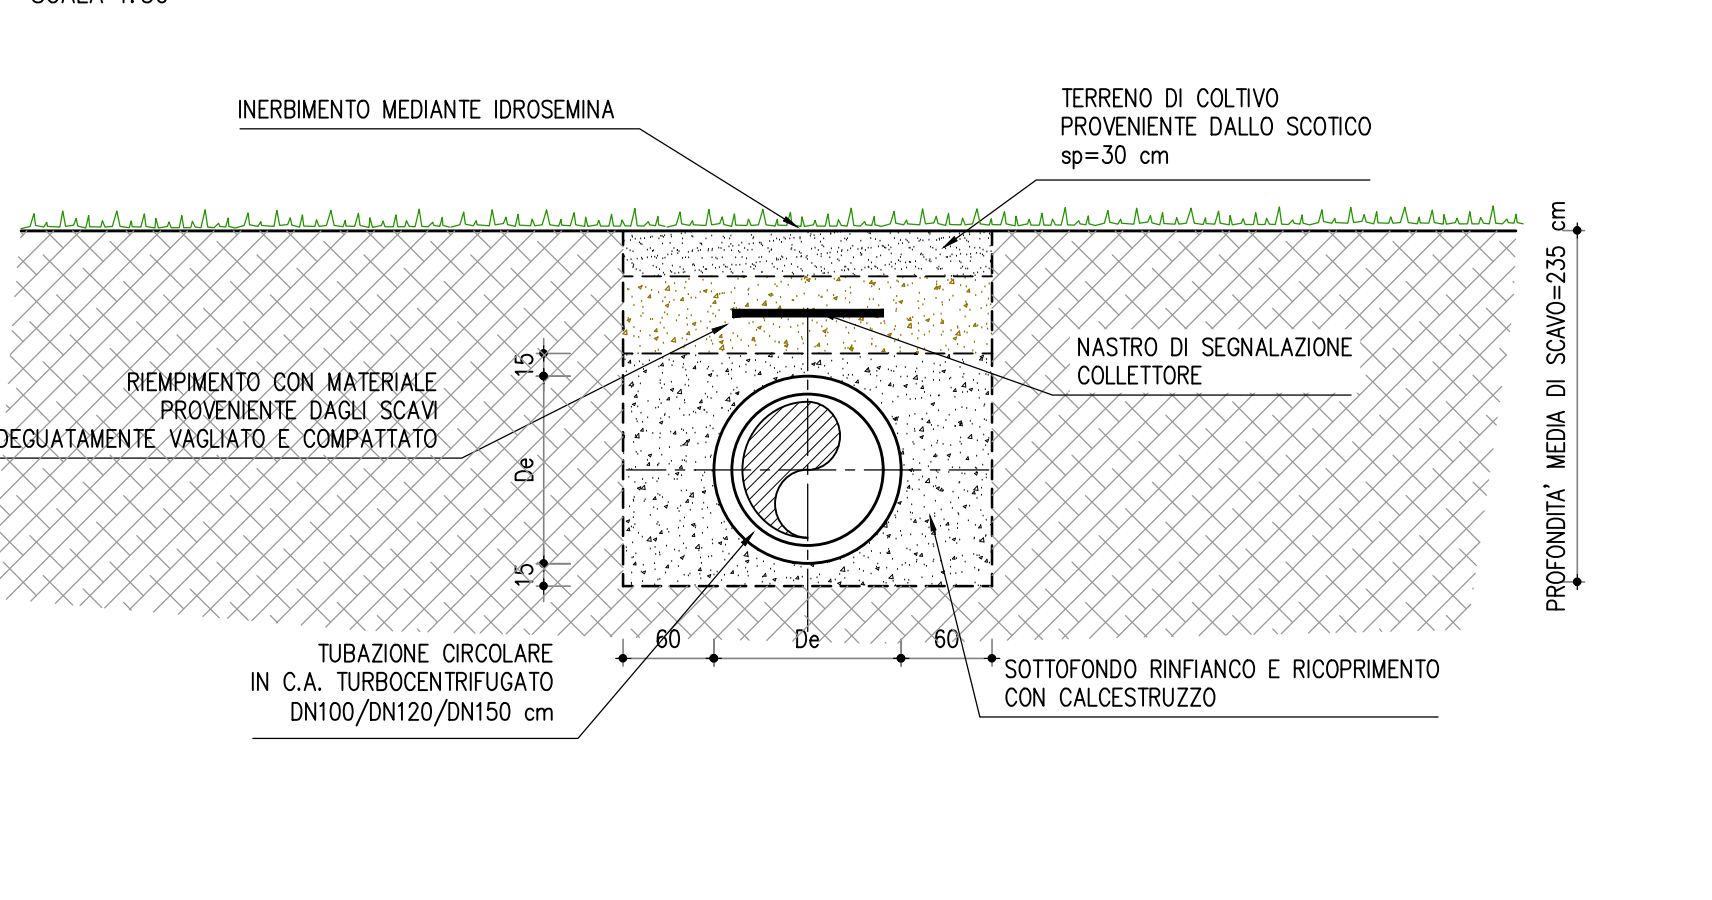


SEZIONE TIPO DI SCAVO E DI POSA SCATOLARE PREFABBRICATO APERTO 200x150 cm COLLEGAMENTO TRA NUOVA CHIAVICA GALEOTTO E FOSSO DI SCARICO TIDONCELLO

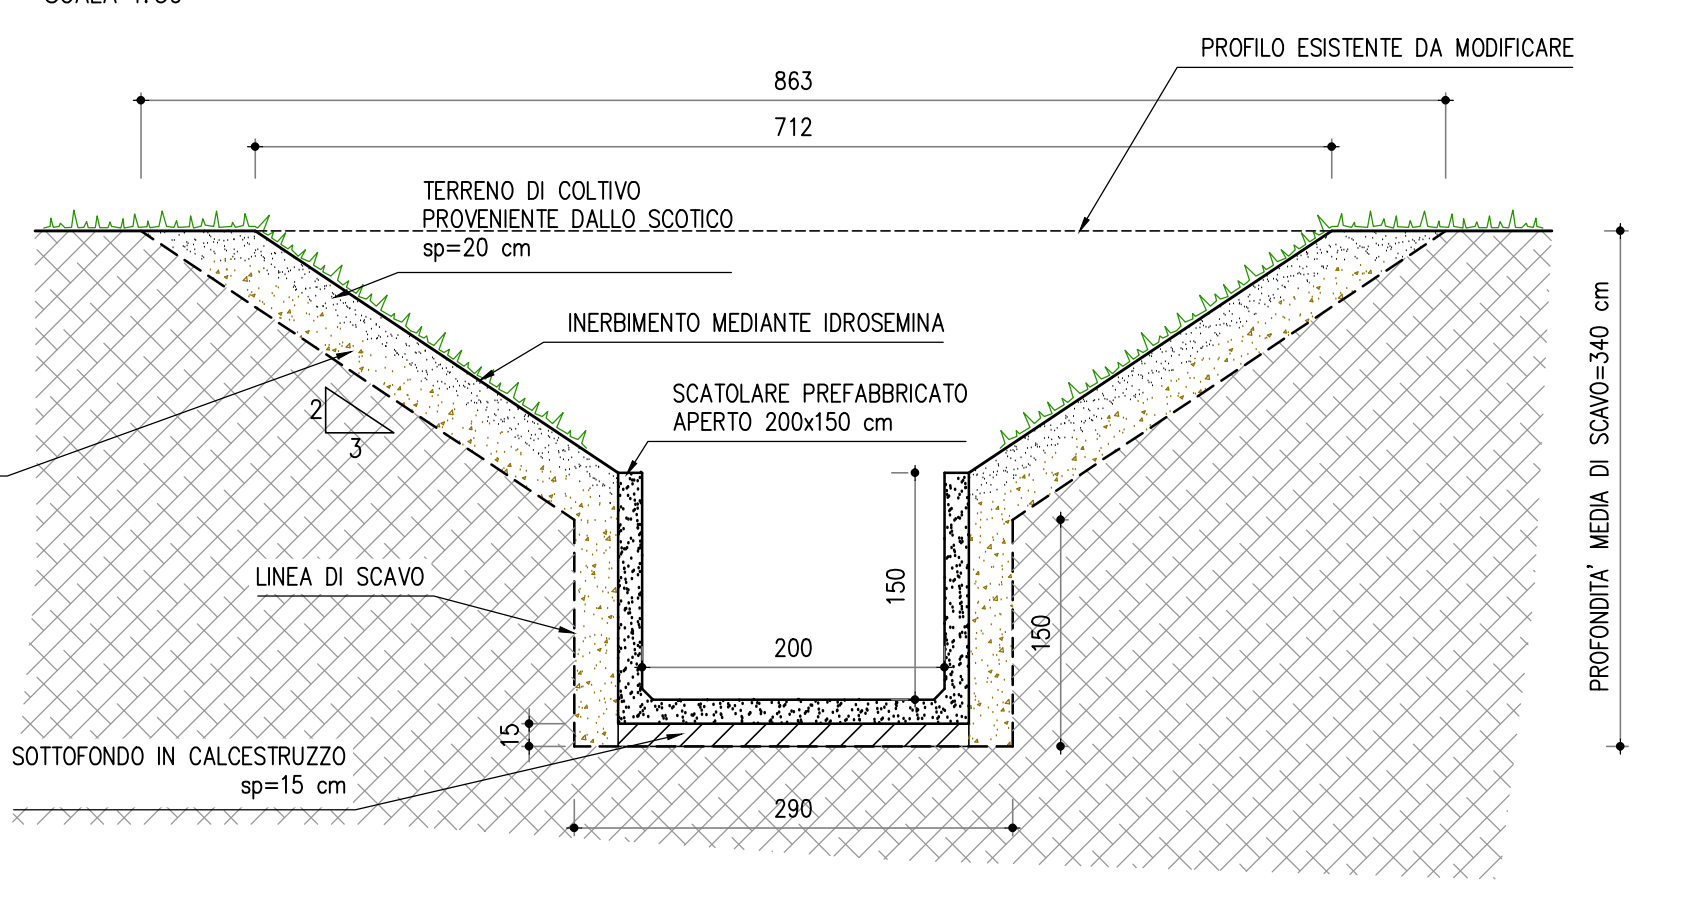


SEZIONE TIPO DI SCAVO E DI POSA SCATOLARE PREFABBRICATO APERTO 100x150 cm TRATTO DA POZZETTO P11 A POZZETTO P12

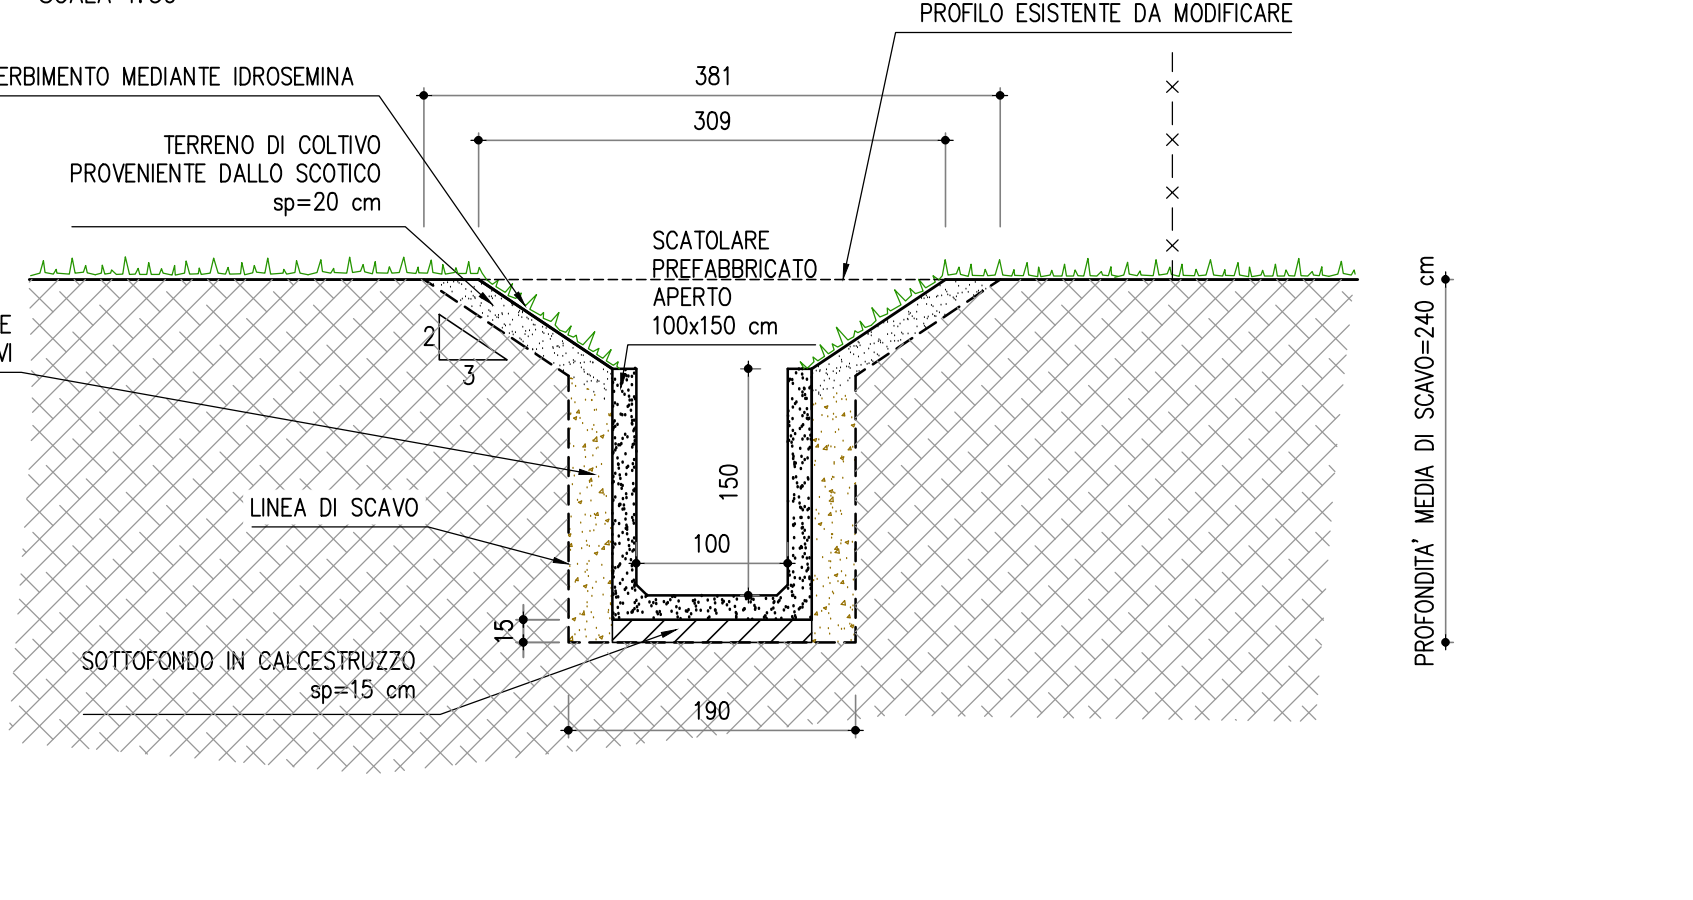


SEZIONE TIPO DI SCAVO E DI POSA TUBAZIONE CIRCOLARE IN C.A. TURBOCENTRIFUGATA DN100, IN CORRISPONDENZA DELL'ATTRAVERSAMENTO DELLA STRADA COMUNALE

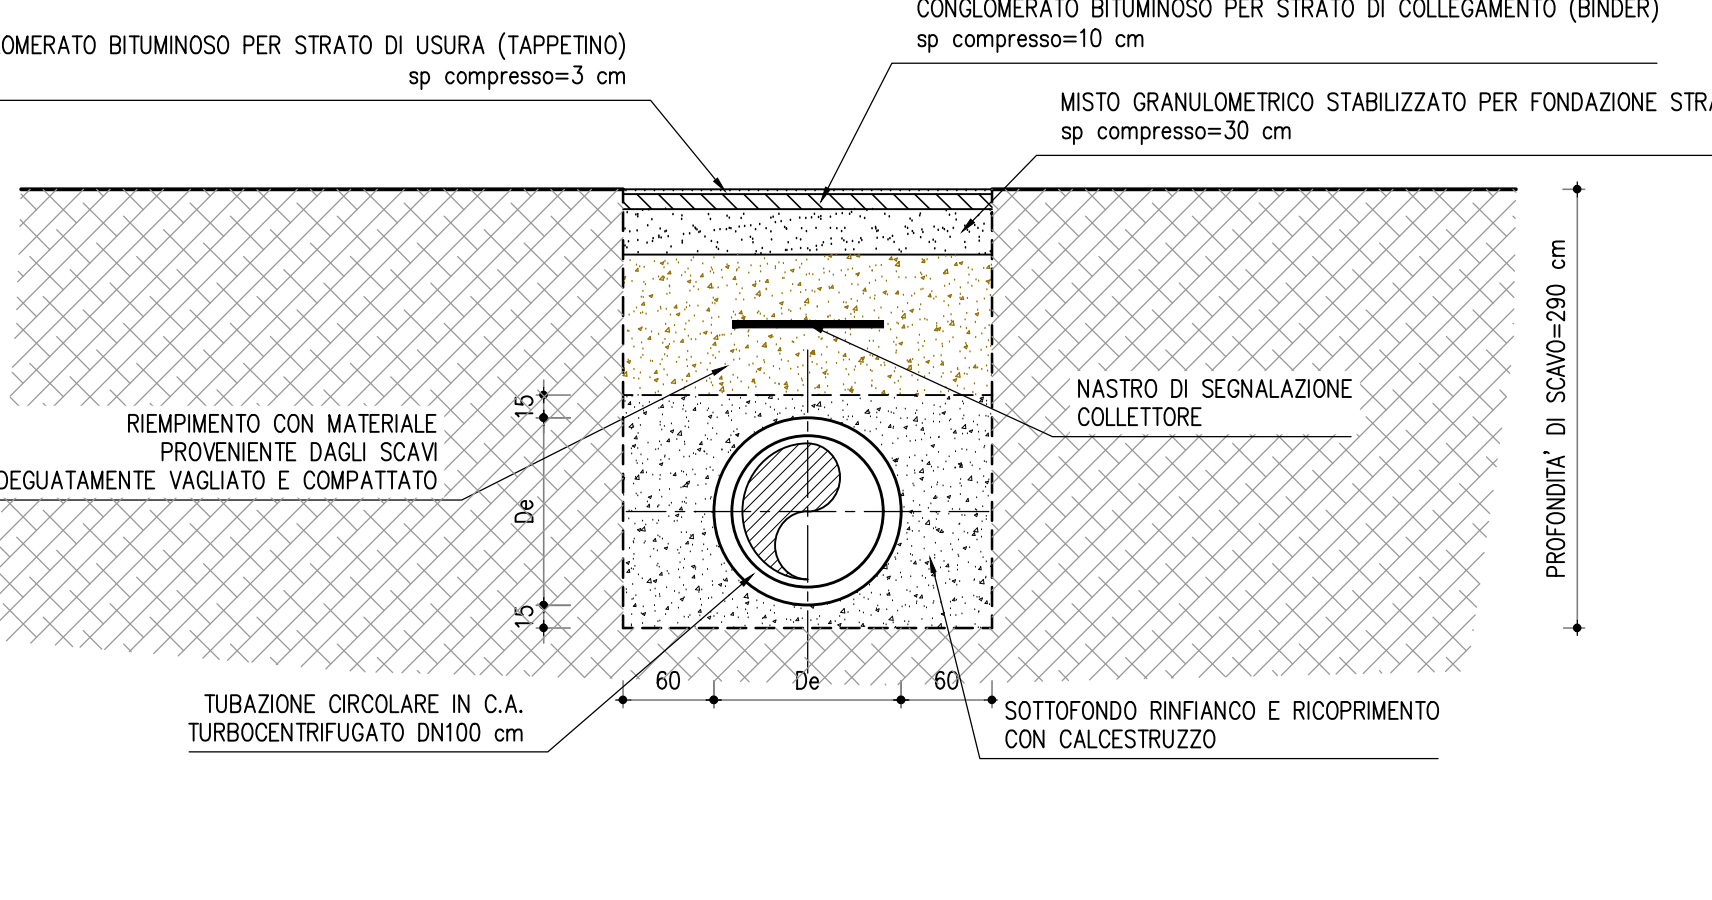

SEZIONE TIPO DI SCAVO E DI POSA SCATOLARE PREFABBRICATO APERTO 200x150 cm TRATTO DA POZZETTO P7 A POZZETTO P8

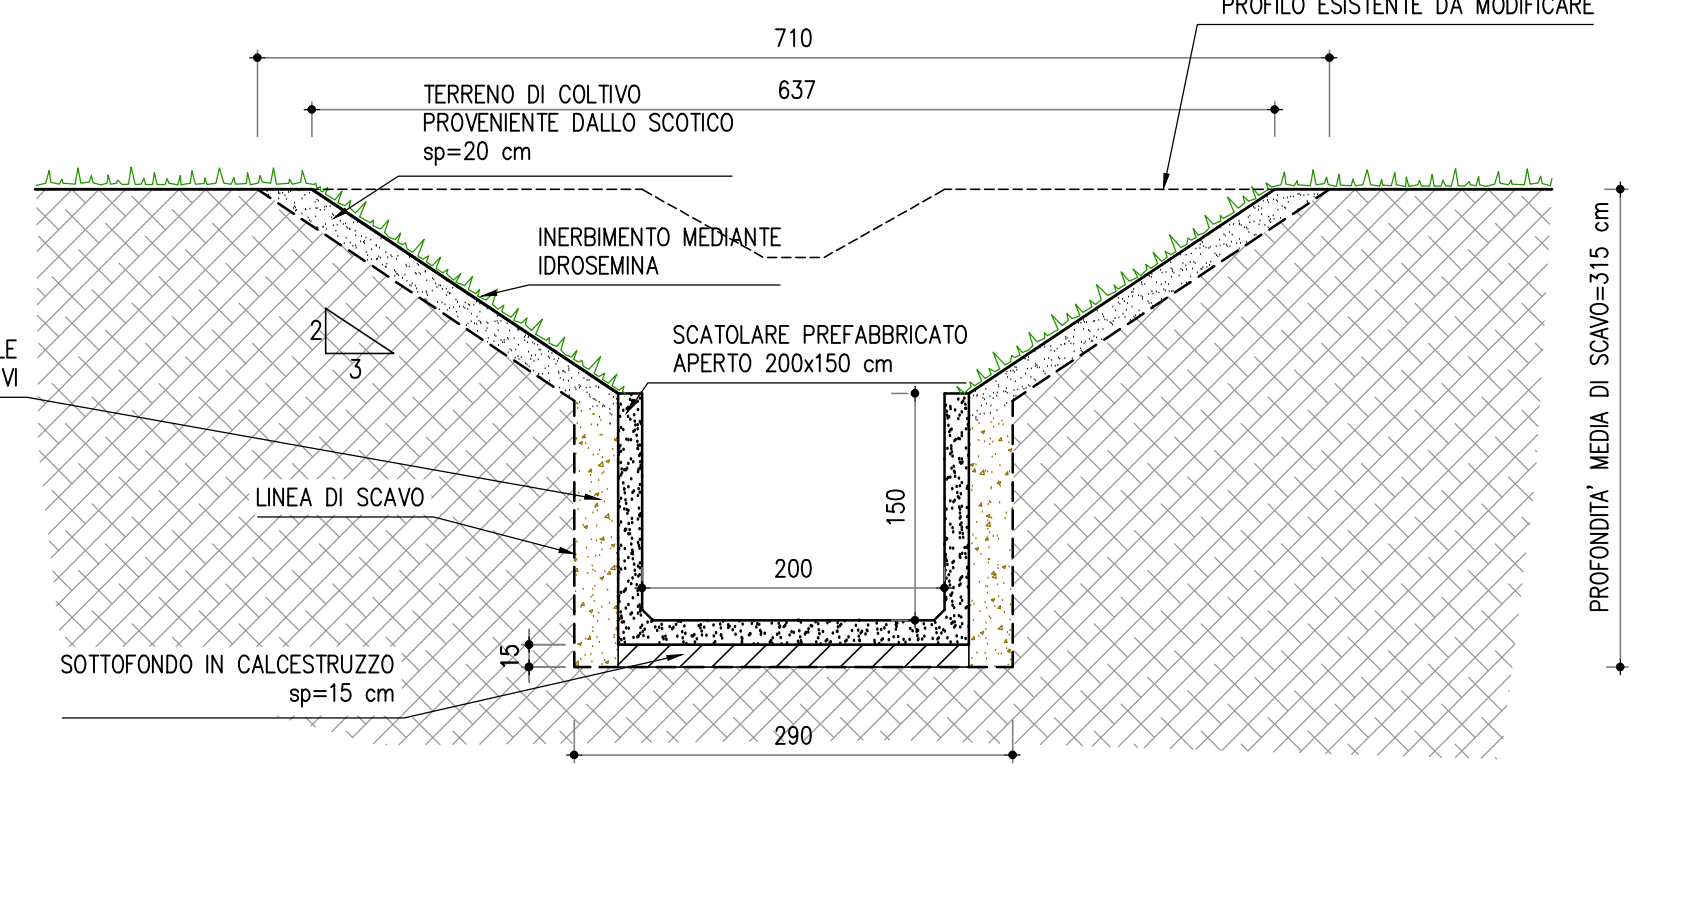

SEZIONE TIPO DI SCAVO E DI POSA SCATOLARE PREFABBRICATO CHIUSO 200x150 cm IN CORRISPONDENZA DELL'ATTRAVERSAMENTO DELLA STRADA COMUNALE

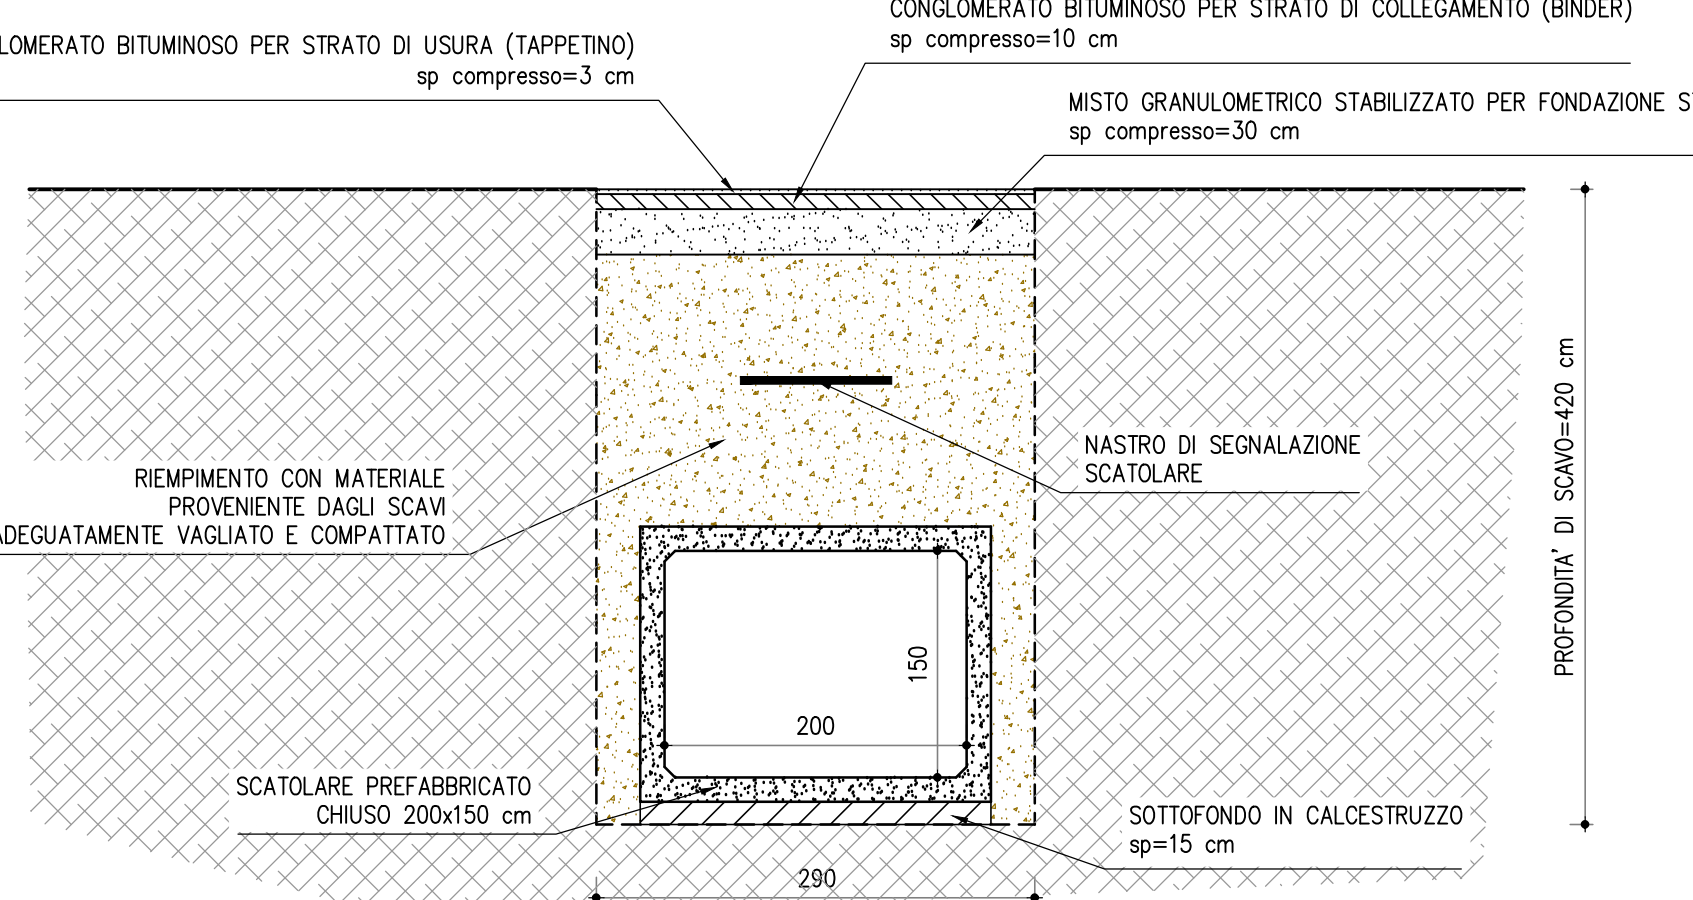

Project information and technical details for the sewerage network improvement project in Pianura e Calendasco (PC). Includes title, location, scale, and a table of project phases.