

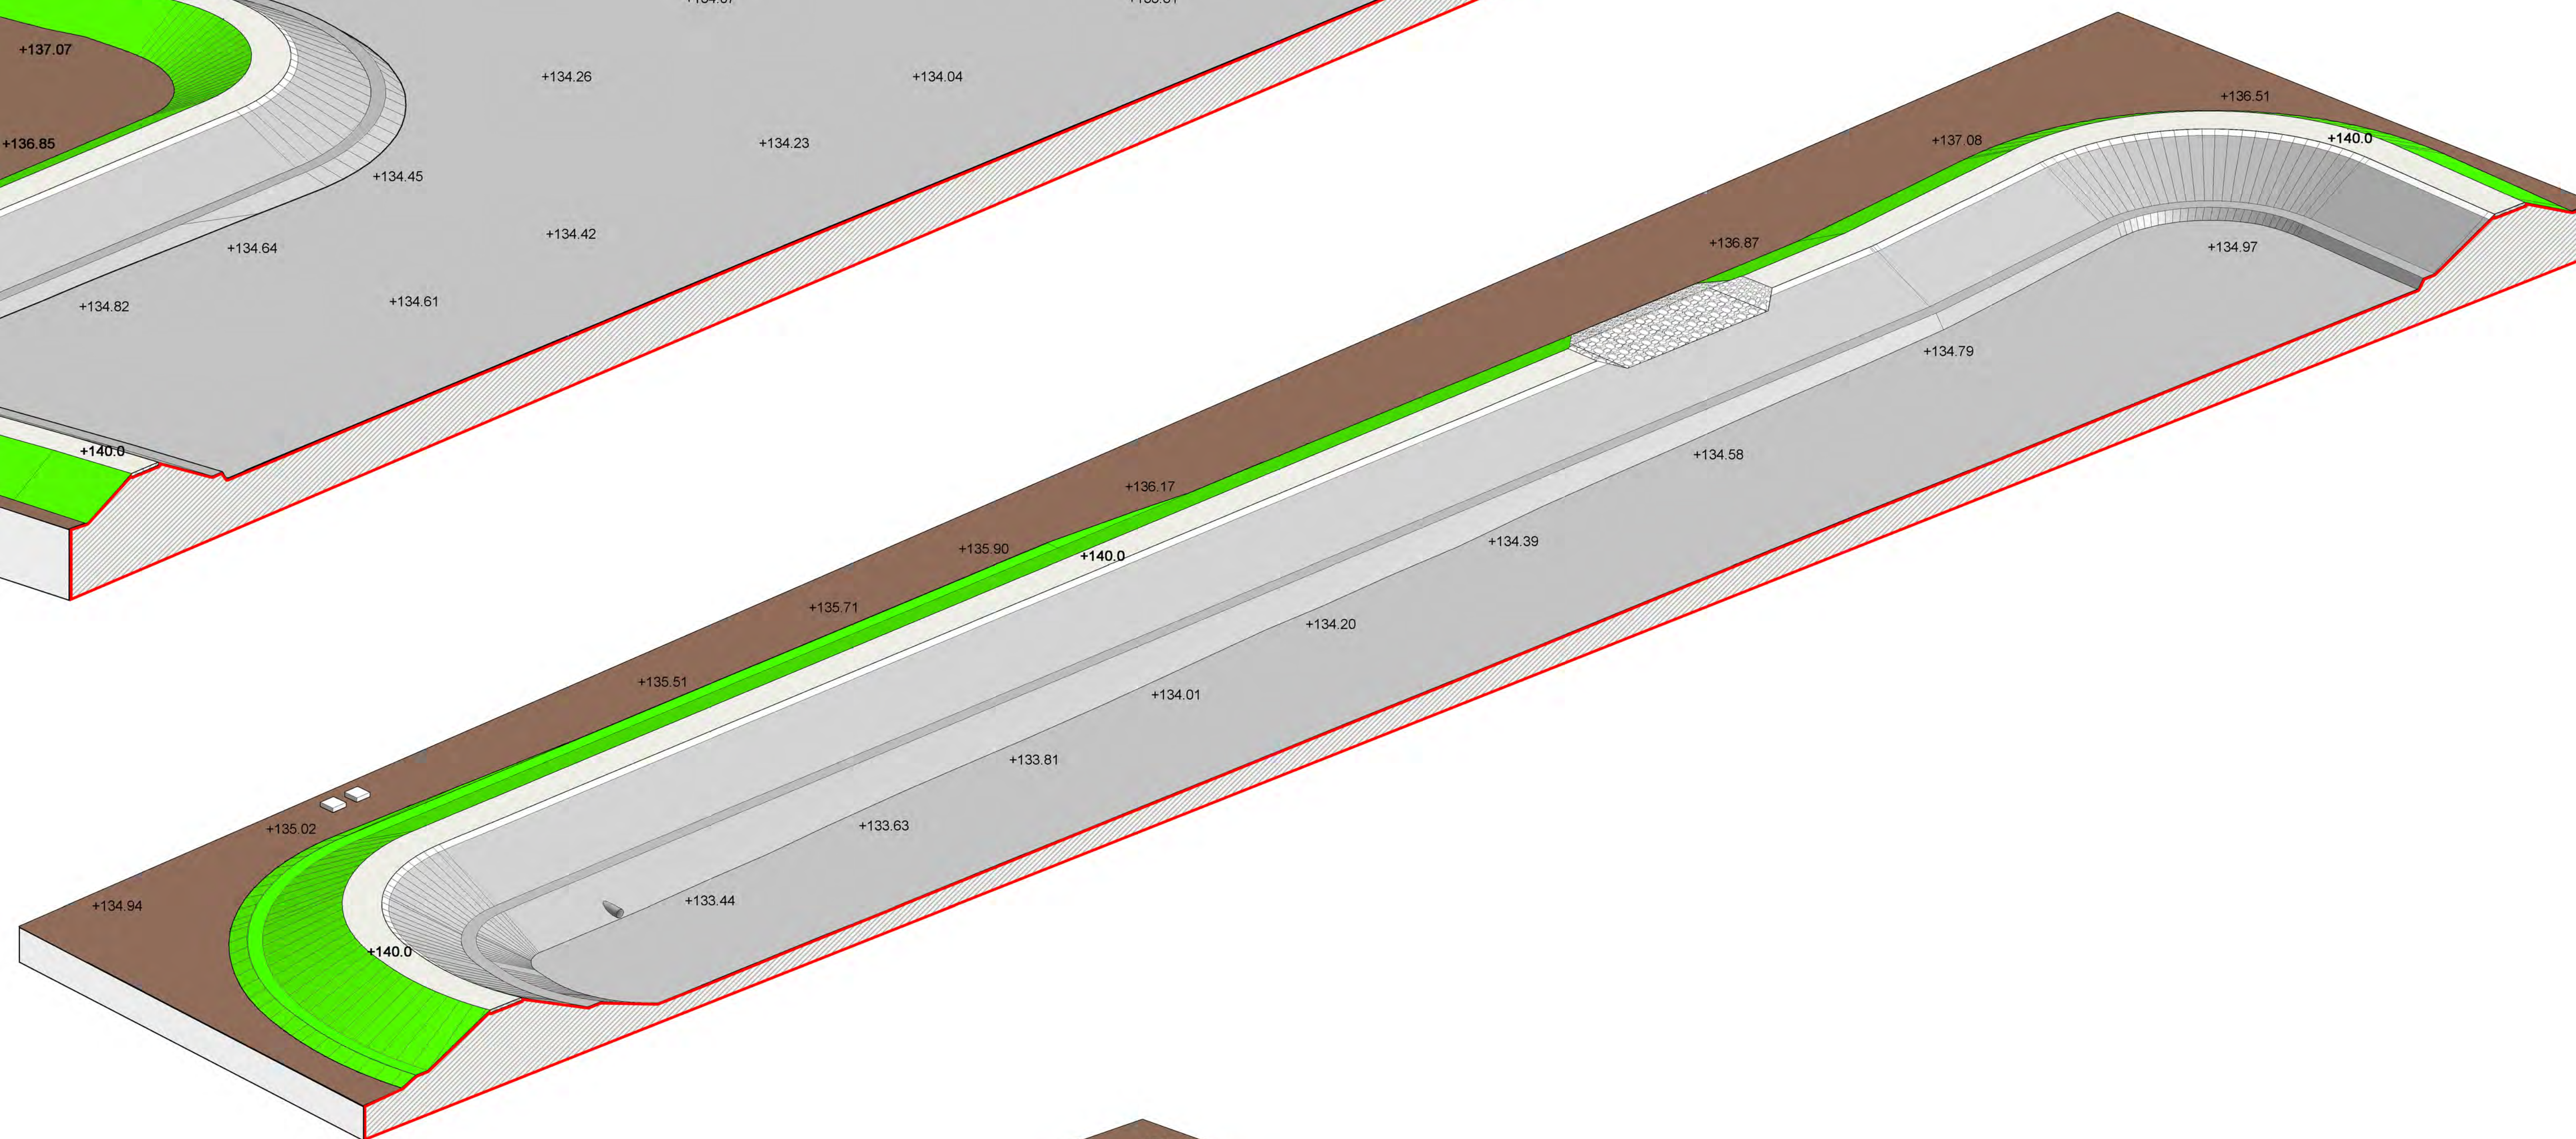



SEZIONE A-A
SCALA 1:300

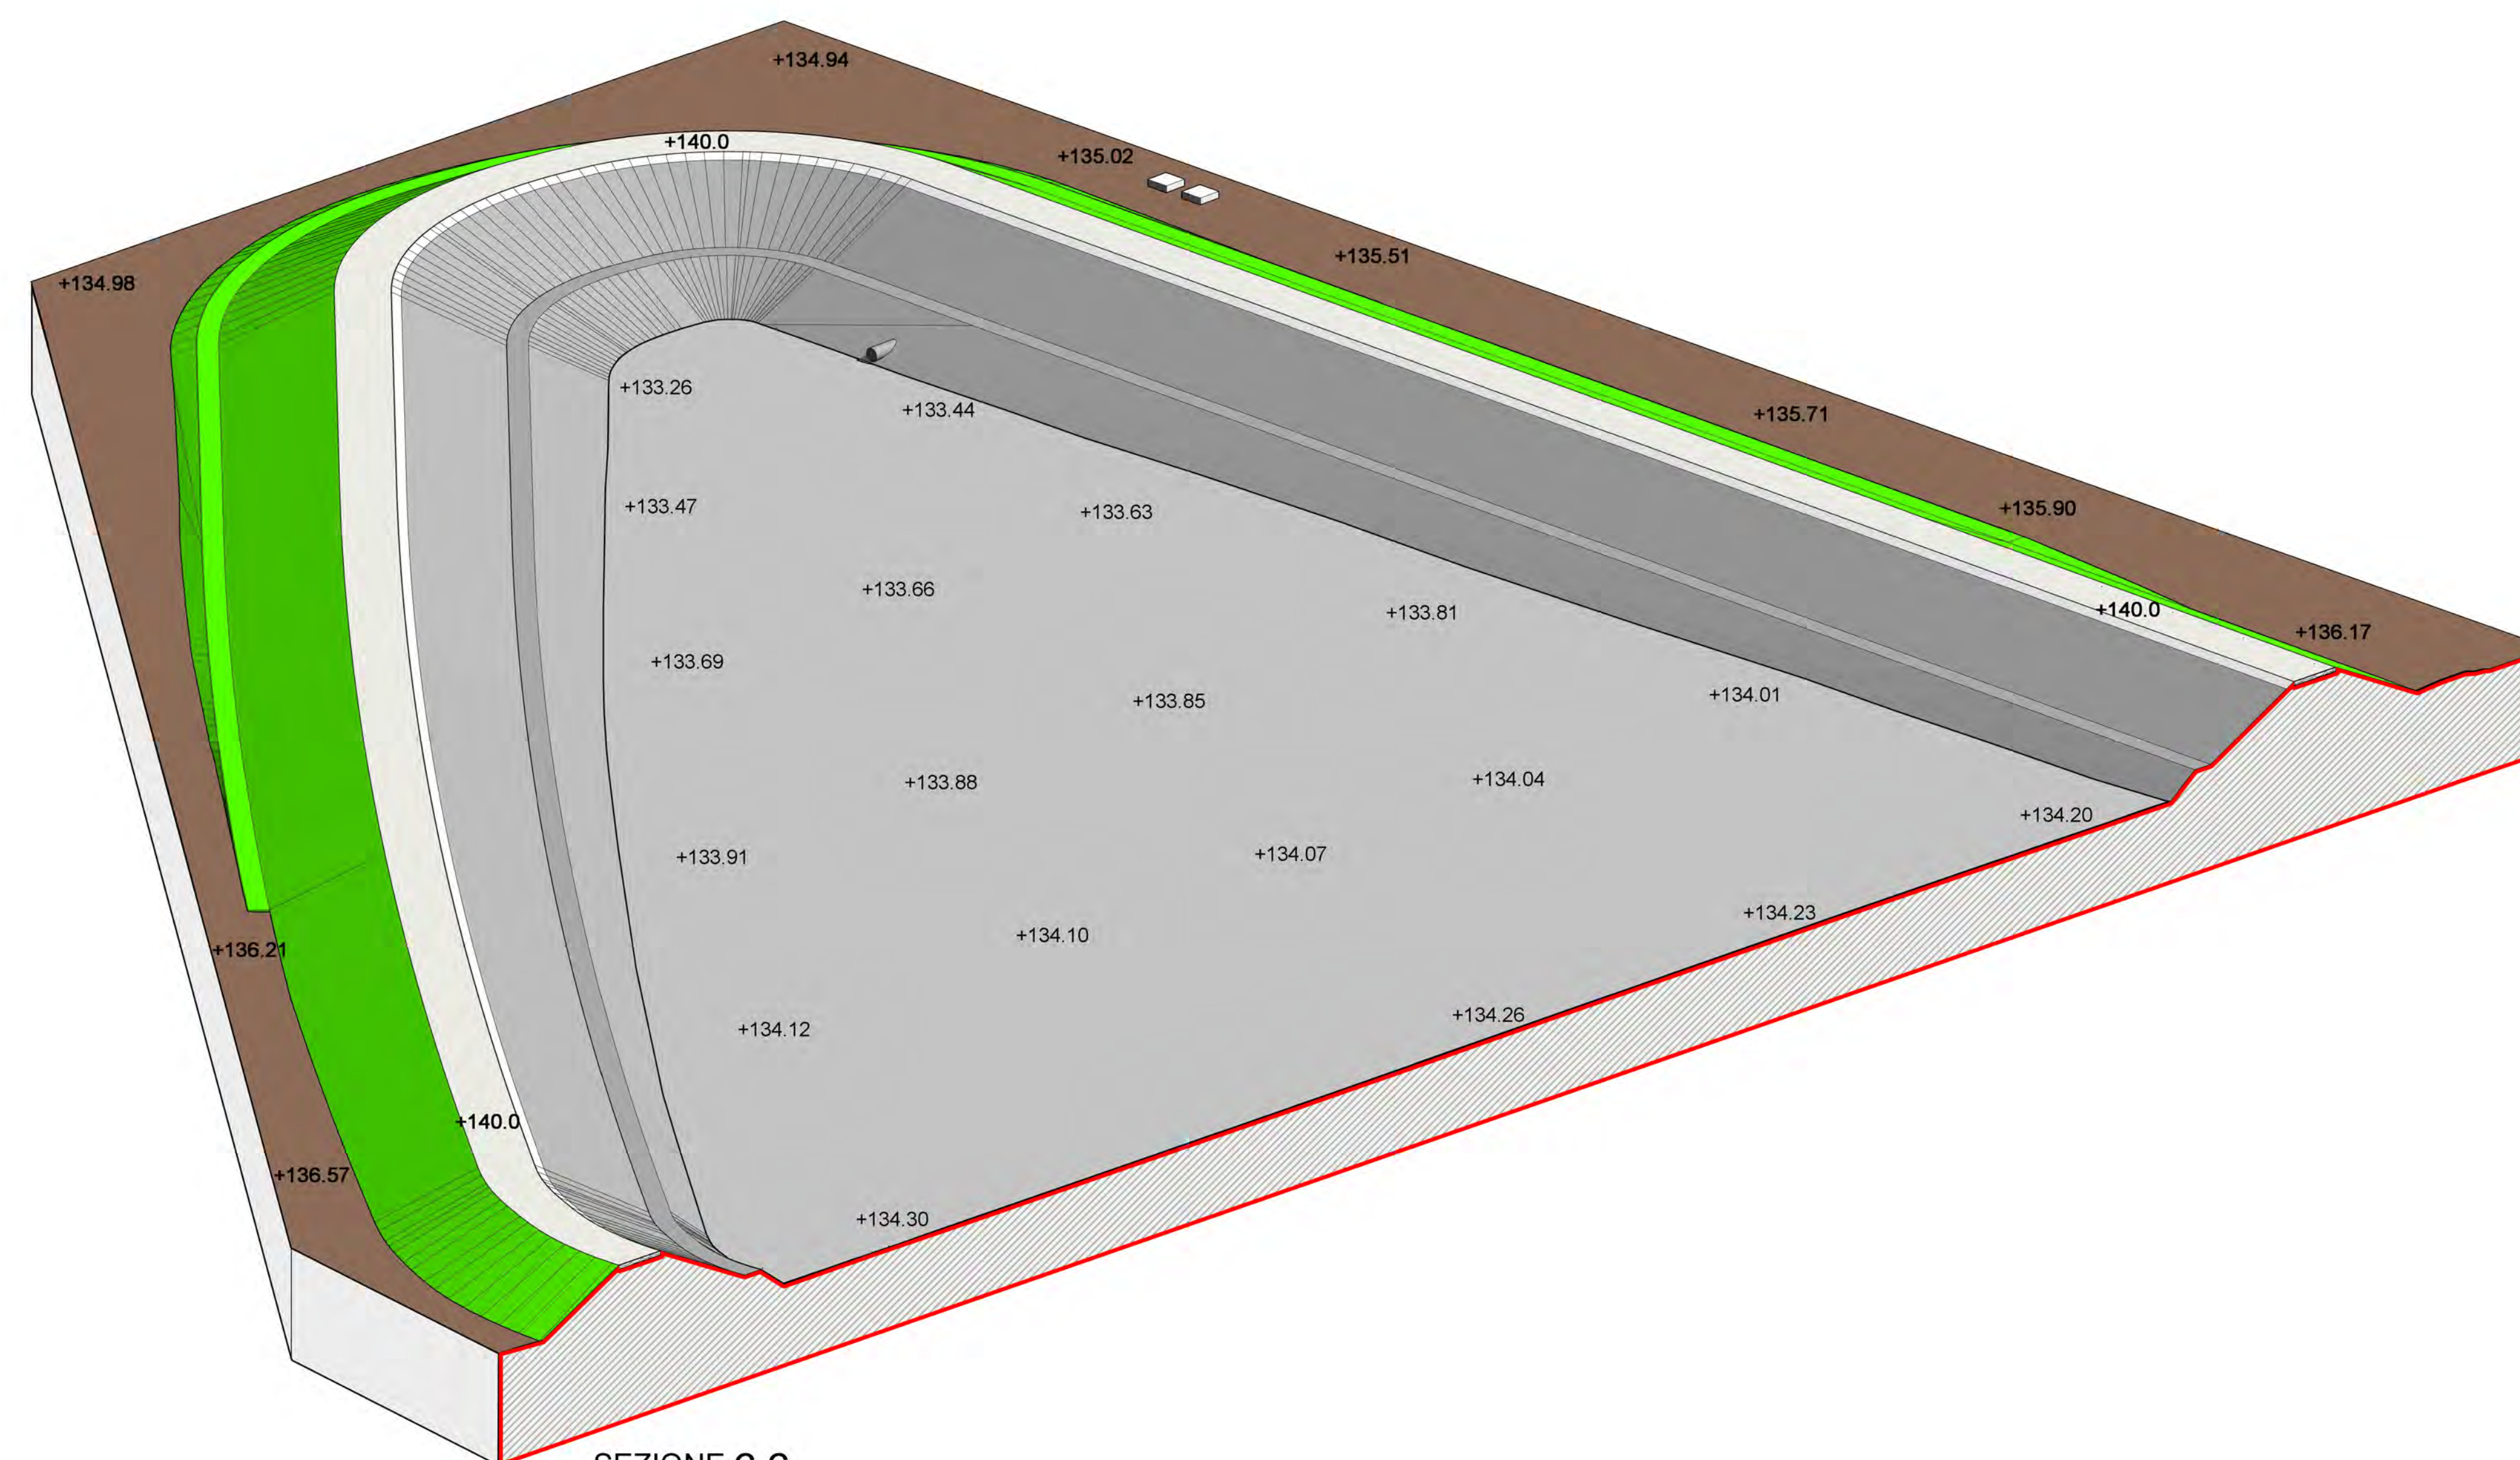

SEZIONE B-B
SCALA 1:300

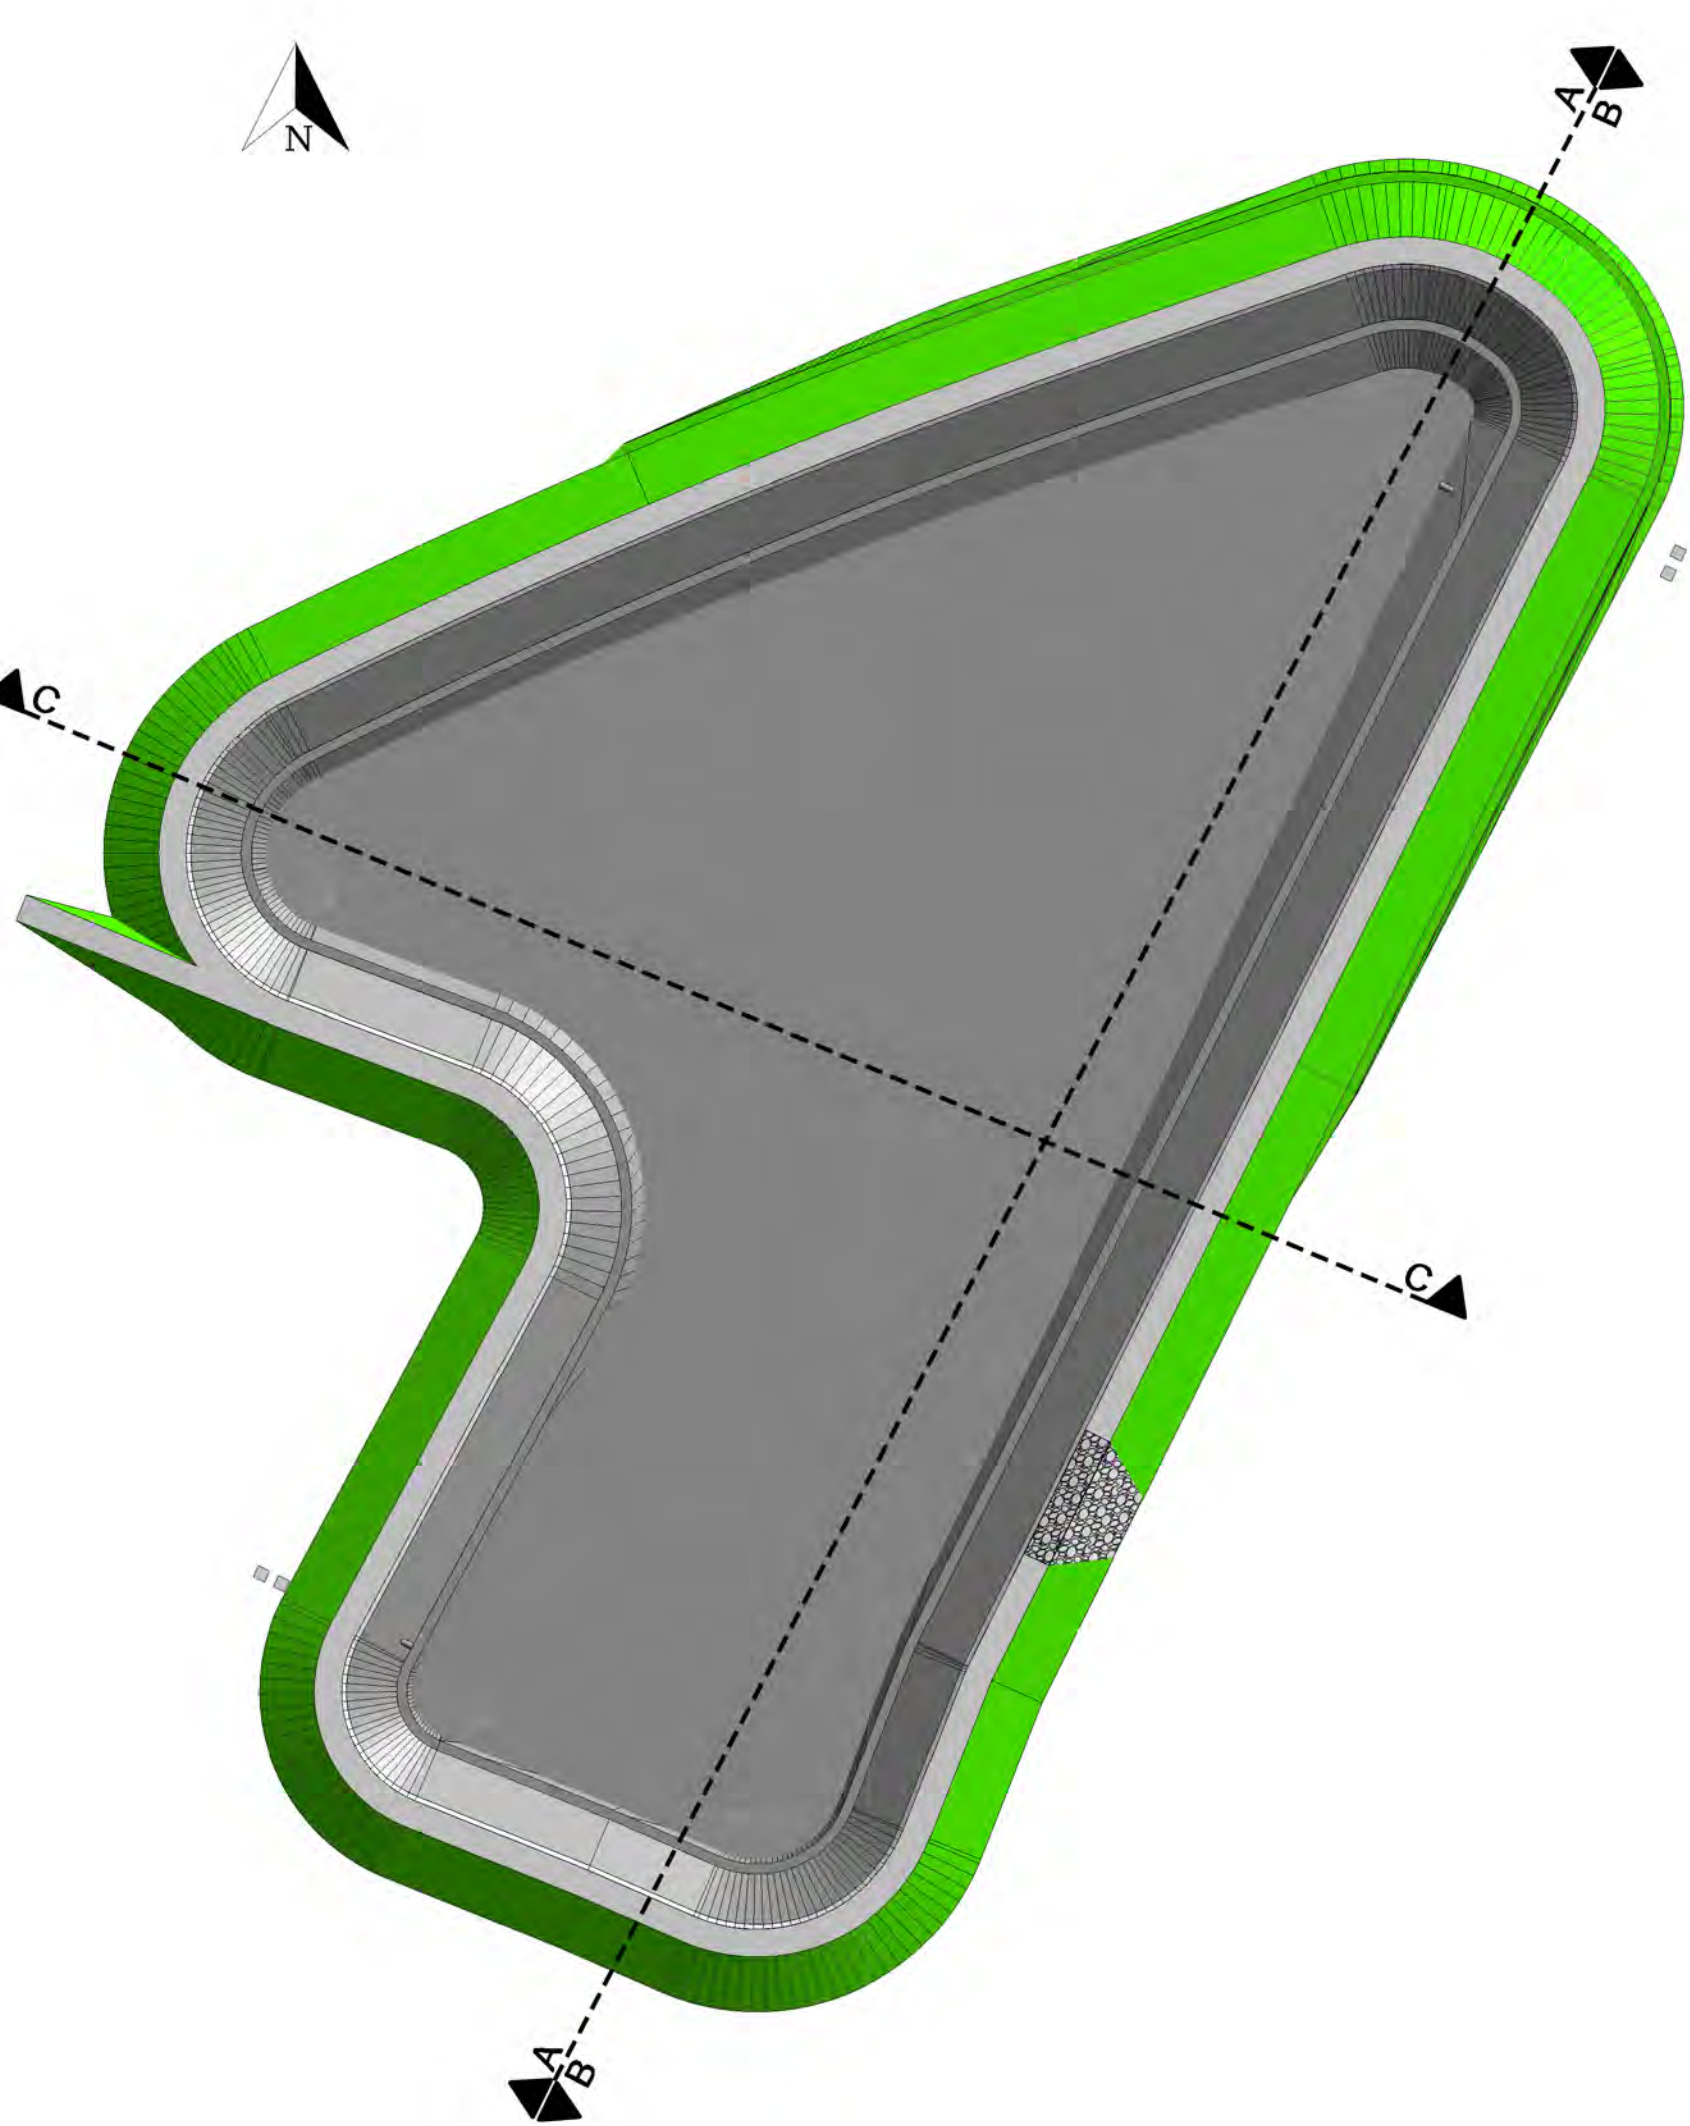

SEZIONE C-C
SCALA 1:300

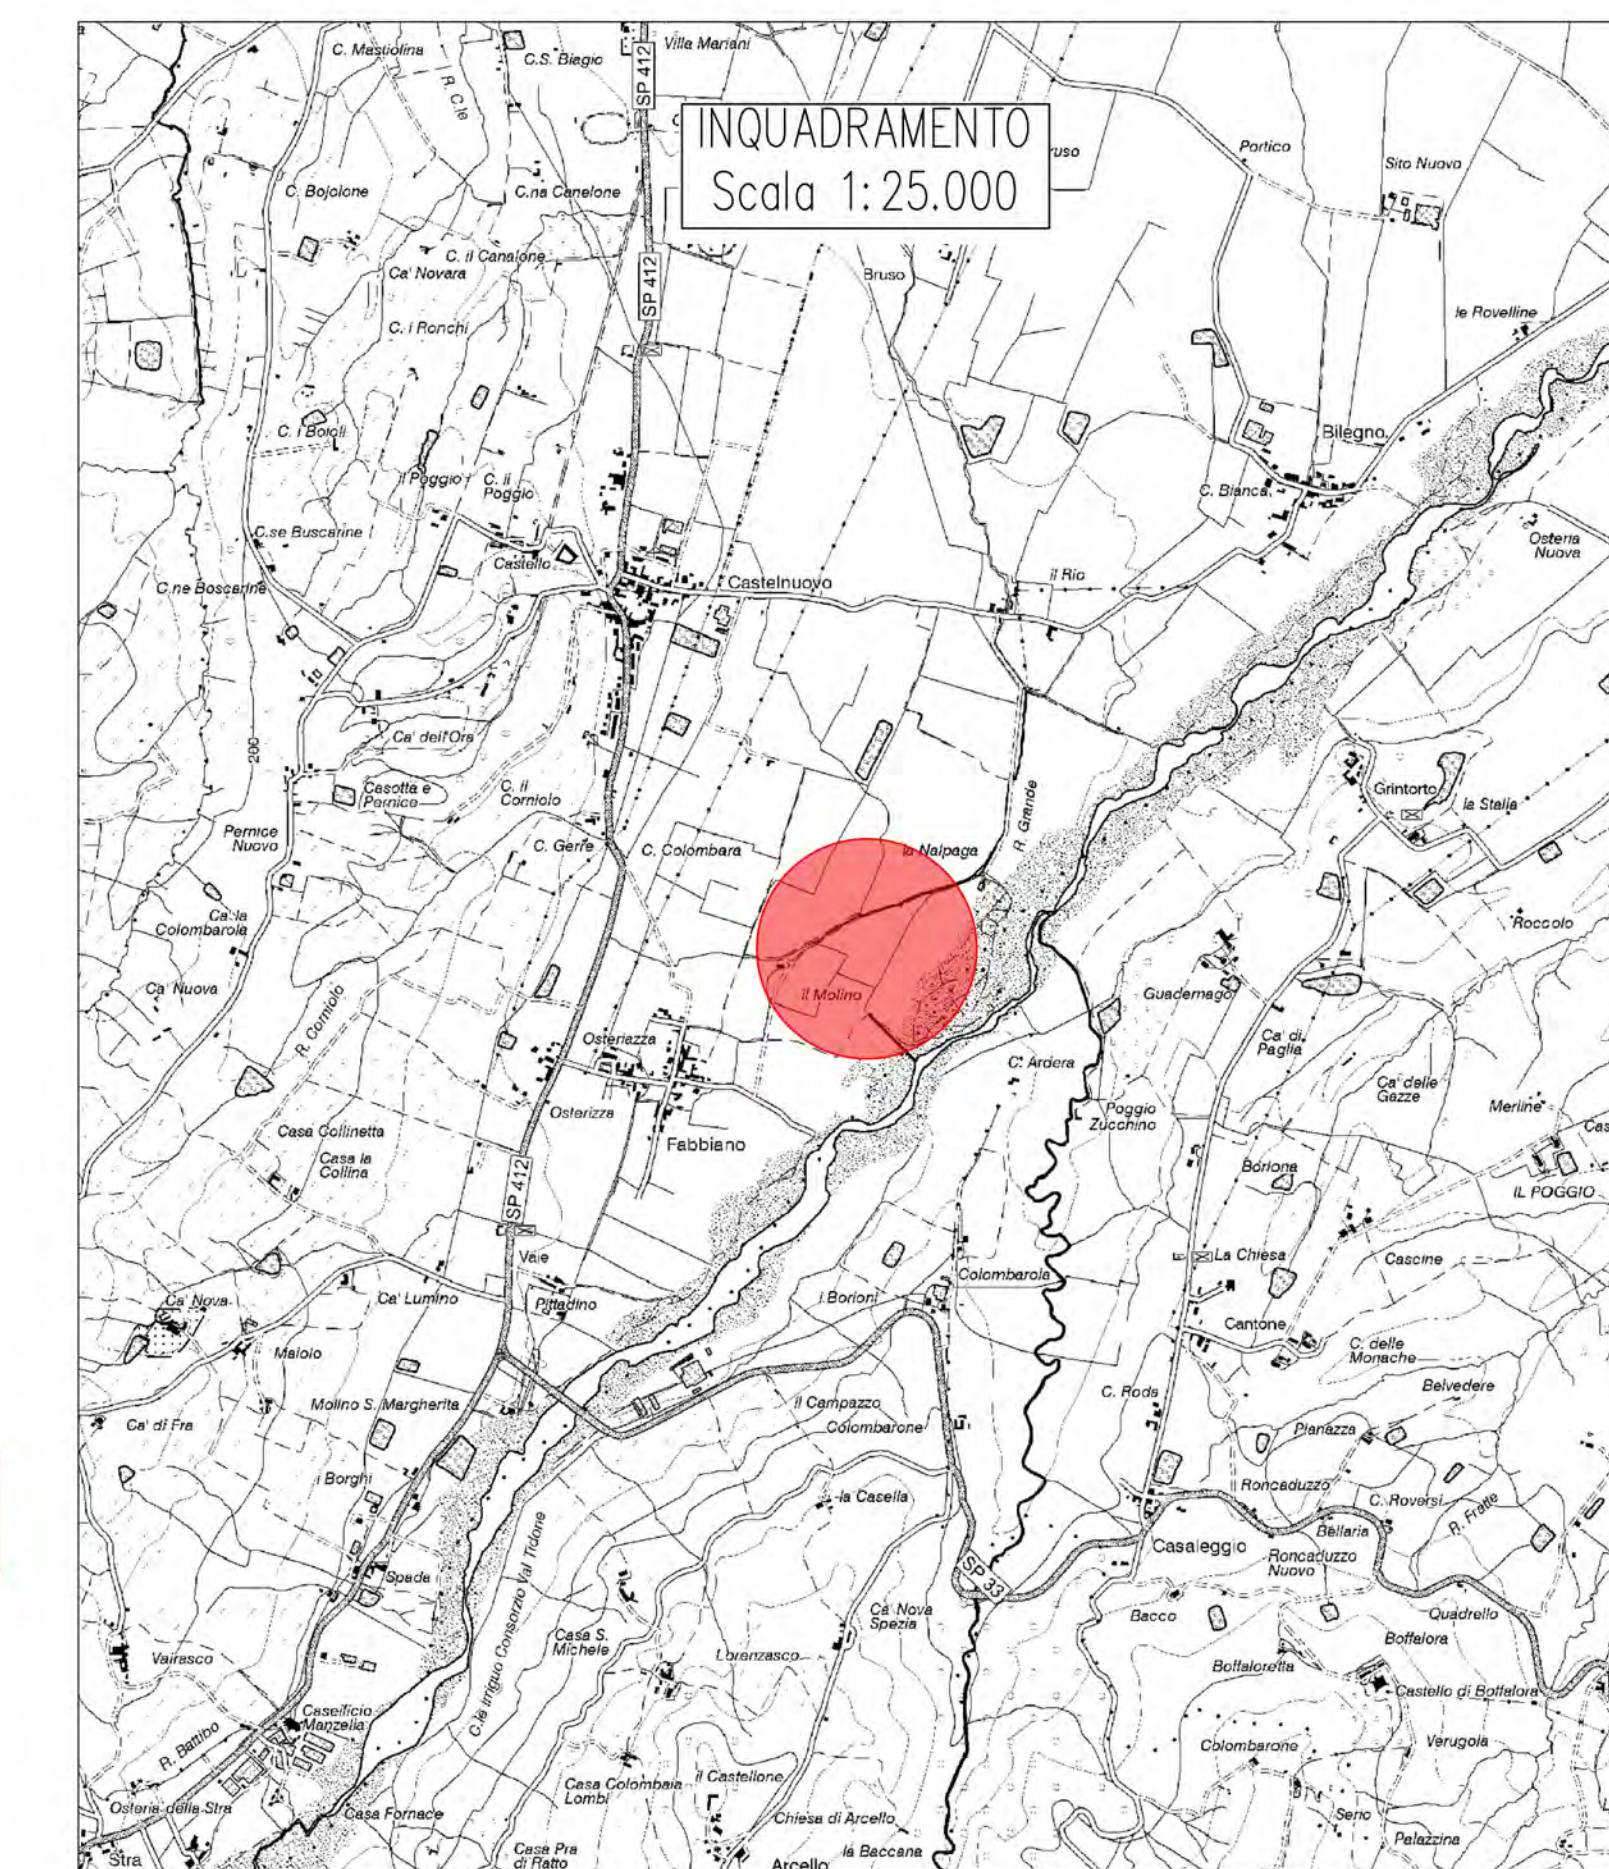

LAGO FABBIANO			
Voce	Rif. elenco prezzi	U.M.	Quantità
Scavo sbancamento per scotico	A10.5	mc	10'570,00
Scavo di sbancamento	A10.5	mc	31'670,00
Scavo di fondazione argine	A10.10	mc	3'010,00
Materiale proveniente da scavi	12.20.015.c	mc	34'680,00
Materiale di riporto da cava : trasporto	A10.35.2	mc	5'540,00
: stesa e compattazione	12.20.015.c		
Trasporto materiale di risulta	A10.35.2	mc	10'570,00
Inghiaiamento coronamento argine	A10.40.2	mc	900,00
Impermeabilizzazione EPDM	AP4	mq	26'860,00
Rete antinutrie	AP9	mq	10'050,00
Sistemazione scarpate	C20.40	mq	17'110,00

NB: i valori di volume e superficie riportati sono stati calcolati e testati tramite AutoCAD Civil 3D 2018

CONSORZIO DI BONIFICA DI PIACENZA
 Sede legale: 29122 Piacenza - strada Val Nure, 3 - tel. 0523 464811 - fax 0523 464800 - C.F. 91096830335
 info@cbpiacenza.it - www.cbpiacenza.it
 e-mail certificata: cbpiacenza@pec.it

TITOLO DEL PROGRAMMA:
REGOLAMENTO UE N. 1305 DEL 13-12-2013
PROGRAMMA SVILUPPO RURALE PSR 2014-2020
 MISURA 4 - Investimenti in immobilizzazioni materiali
 SOTTOMISURA 4.3 - Investimenti in infrastrutture per lo sviluppo l'ammmodernamento e l'adeguamento dell'agricoltura e della silvicoltura, compresi l'accesso ai terreni agricoli e forestali, la ricomposizione e il miglioramento fondiario, l'approvvigionamento e il risparmio di energia e risorse idriche

TIPOLOGIA DI OPERAZIONE 4.3.02 - Investimenti in infrastrutture irrigue

PROGETTO ESECUTIVO

LOCALIZZAZIONE: Comune di BORGONOVO V.T. - Provincia di Piacenza

TITOLO PROGETTO: Regione Emilia Romagna CUP: G42E1700020006

REALIZZAZIONE DI INVASO AD USO IRRIGUO PRESSO LOC. FABBIANO DI BORGONOVO V.T. NEL DISTRETTO IRRIGUO TIDONE (PC)

TITOLO ELABORATO: DOCUMENTO ELABORATO
 REDATTO DA: Ufficio tecnico Consorzio di Bonifica di Piacenza

SEZIONI TRASVERSALI DI PROGETTO ASSONOMETRICHE

LIVELLO PROGETTO	DOC.	CODICE ELABORATO	PROGETTO	DATA	REVISIONE	DATA	VERIFICATO	DATA	APPROVATO	DATA
PE	C	7	2	0						